



RECUPERO EX CONVENTO DEI CROCIFERI-RESIDENZA UNIVERSITARIA
ELABORATI GRAFICI


RECUPERO EX CONVENTO DEI CROCIFERI-RESIDENZA UNIVERSITARIA
ELENCO ELABORATI


- Inquadramento Urbano
- Planimetria accessi
 - +00.00 interrato
- pianta quota
- pianta quota
- pianta quota
- pianta quota
- pianta quota
- pianta quota
- pianta quota
- pianta quota
- pianta quota
- pianta quota
- sezioni
 - +02.00
 - +05.00
 - +08.00
 - +12.00
 - +14.00
 - +16.00
 - +20.00 sottotetto
 - +20.00 coperture




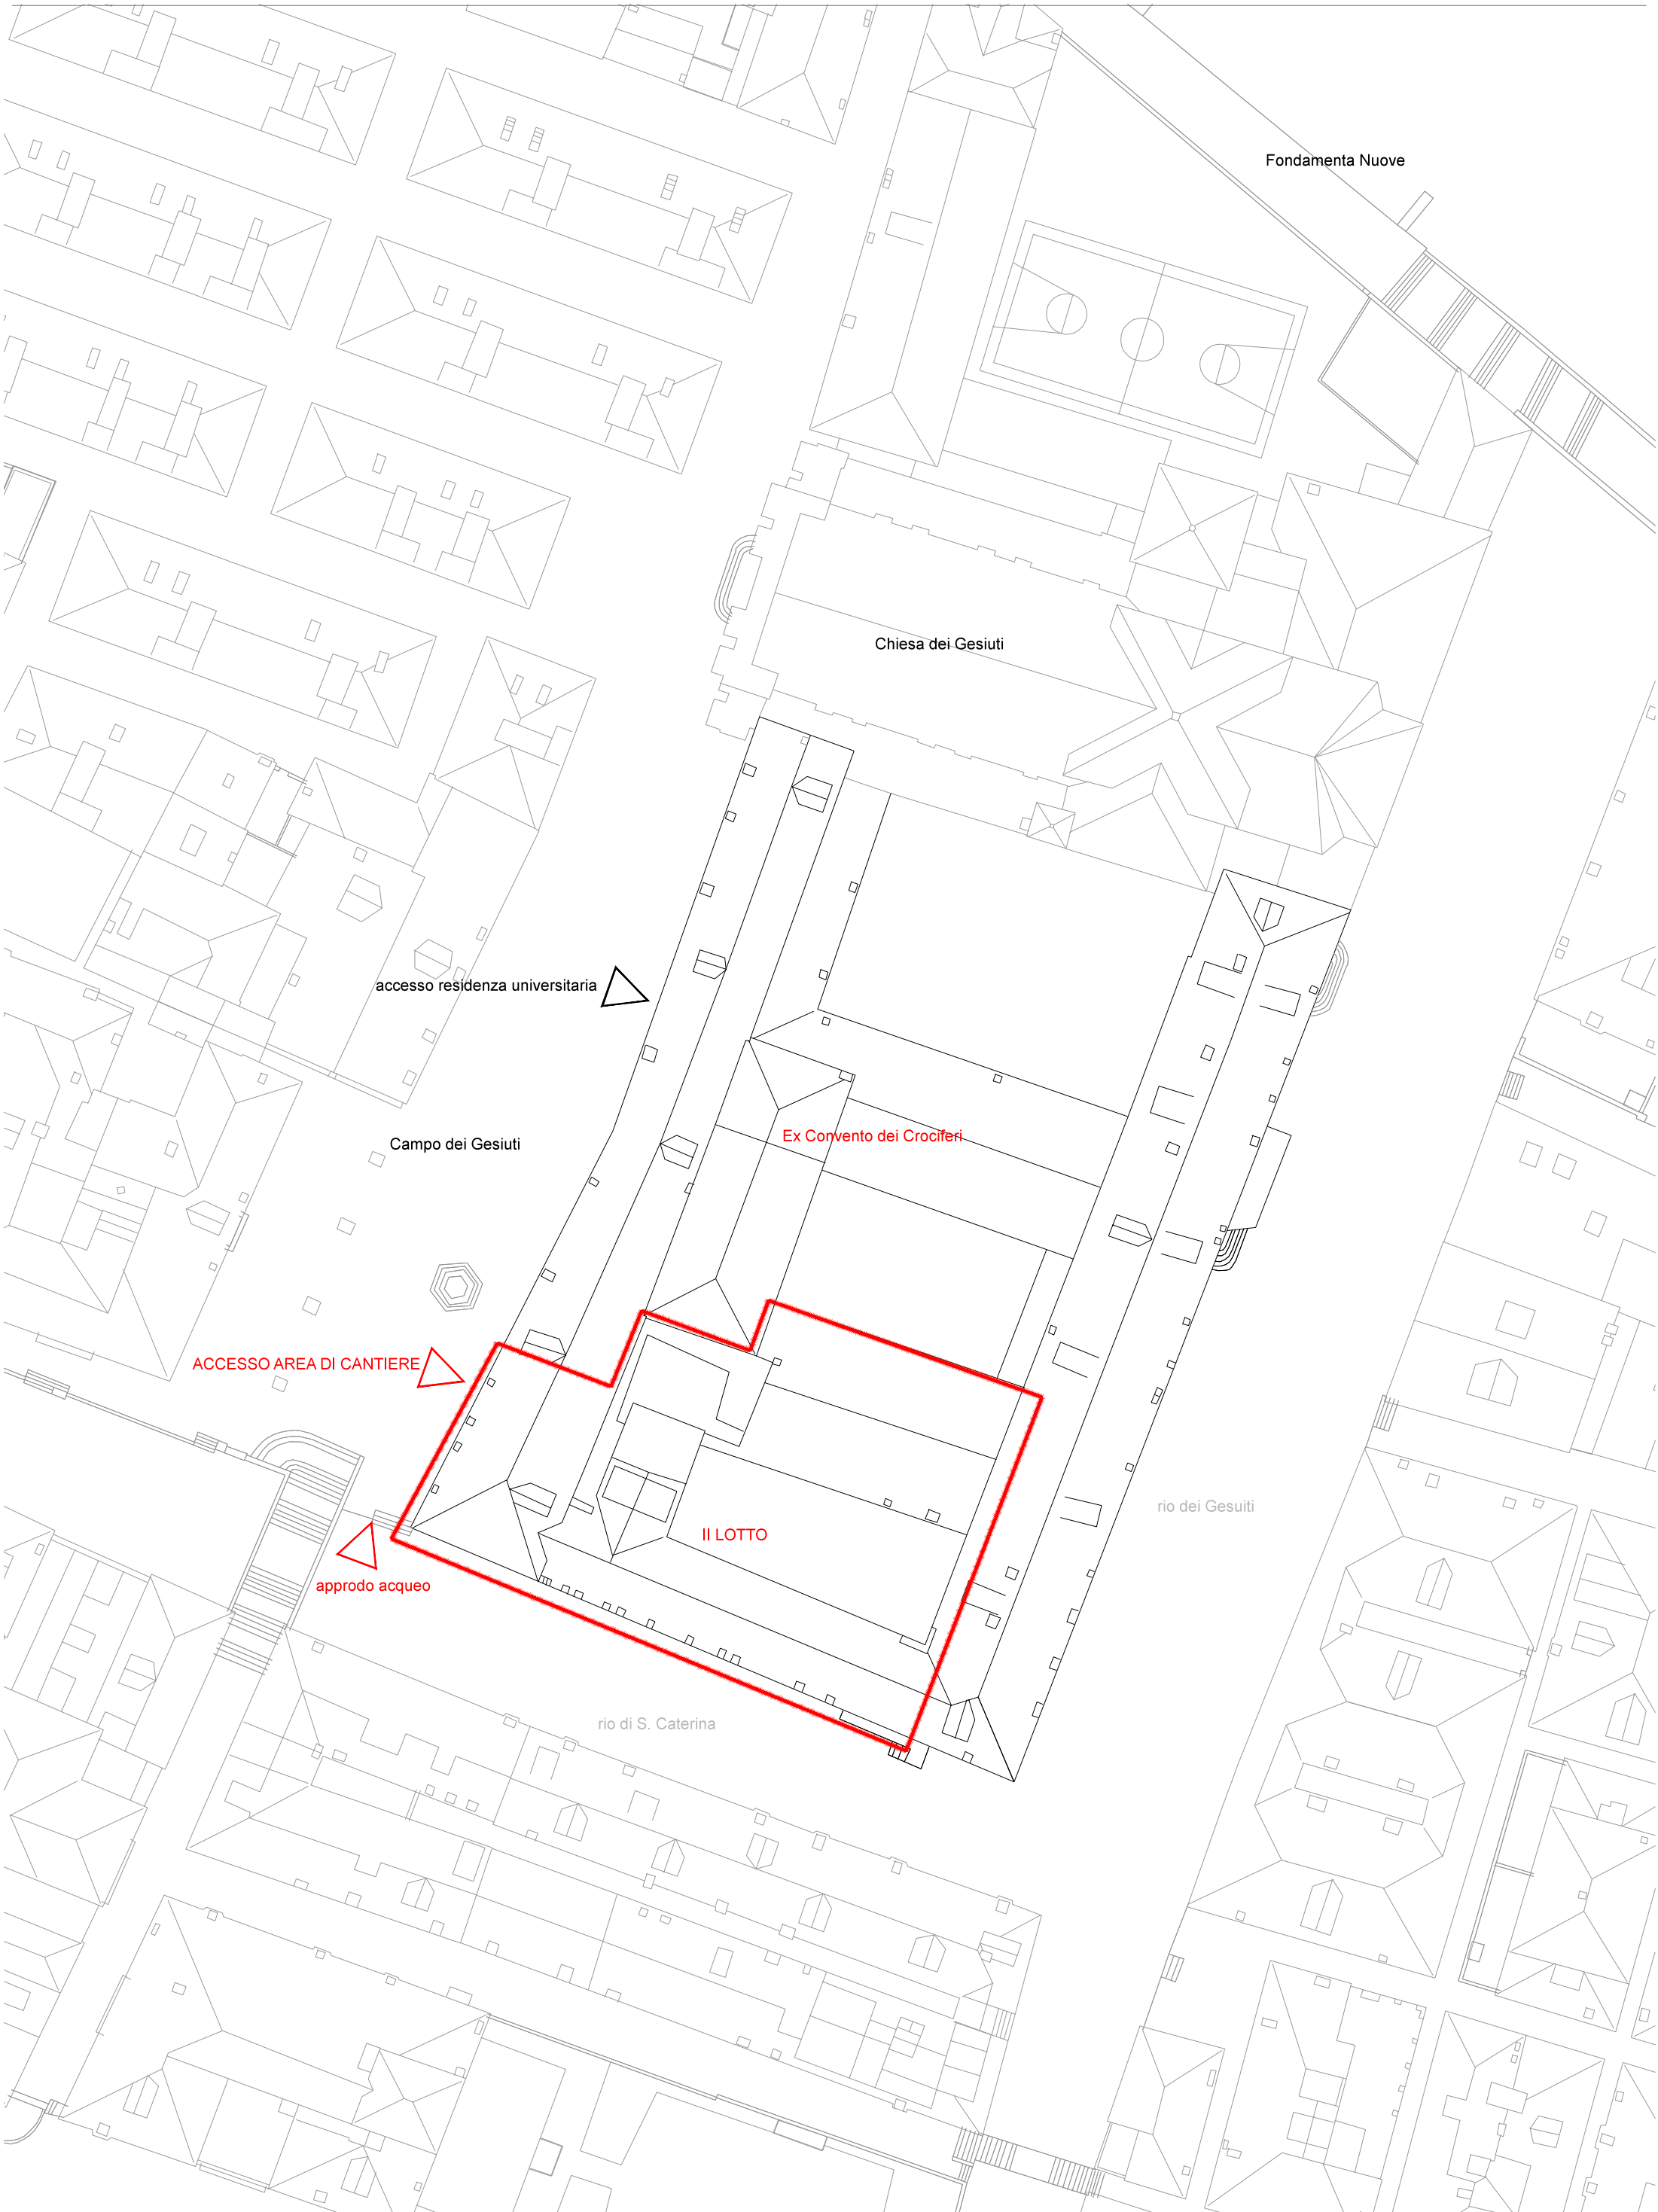




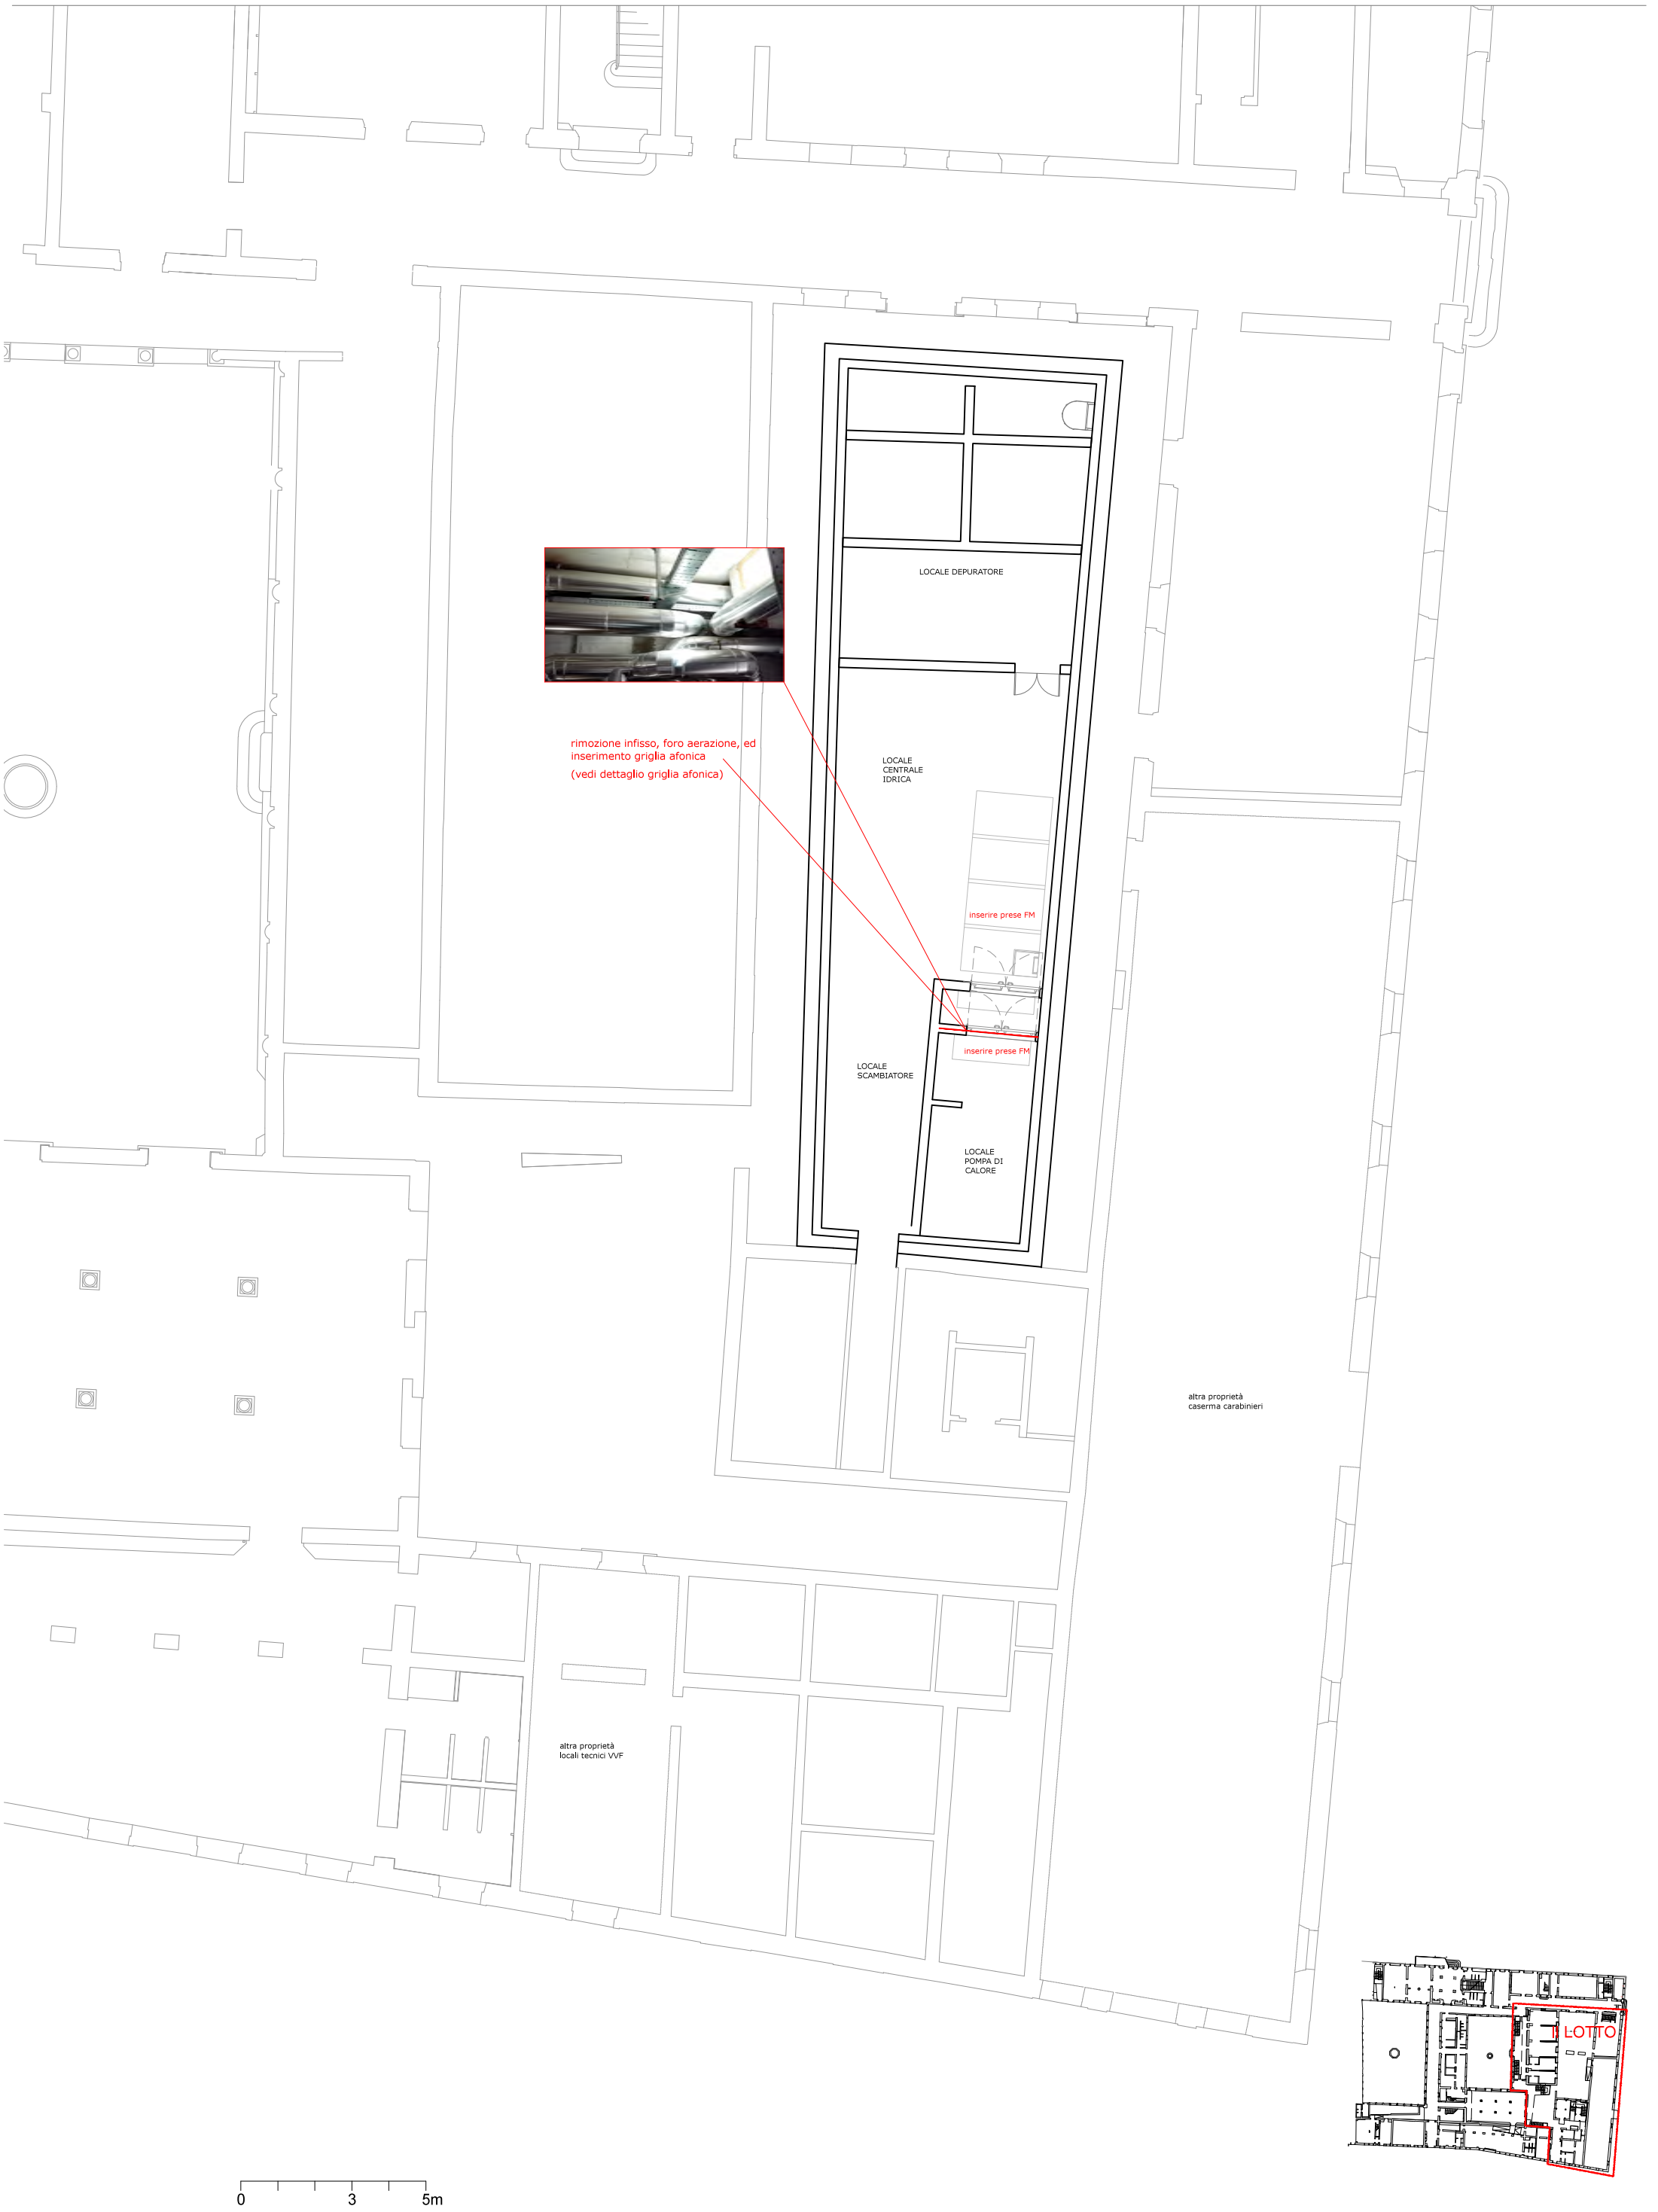


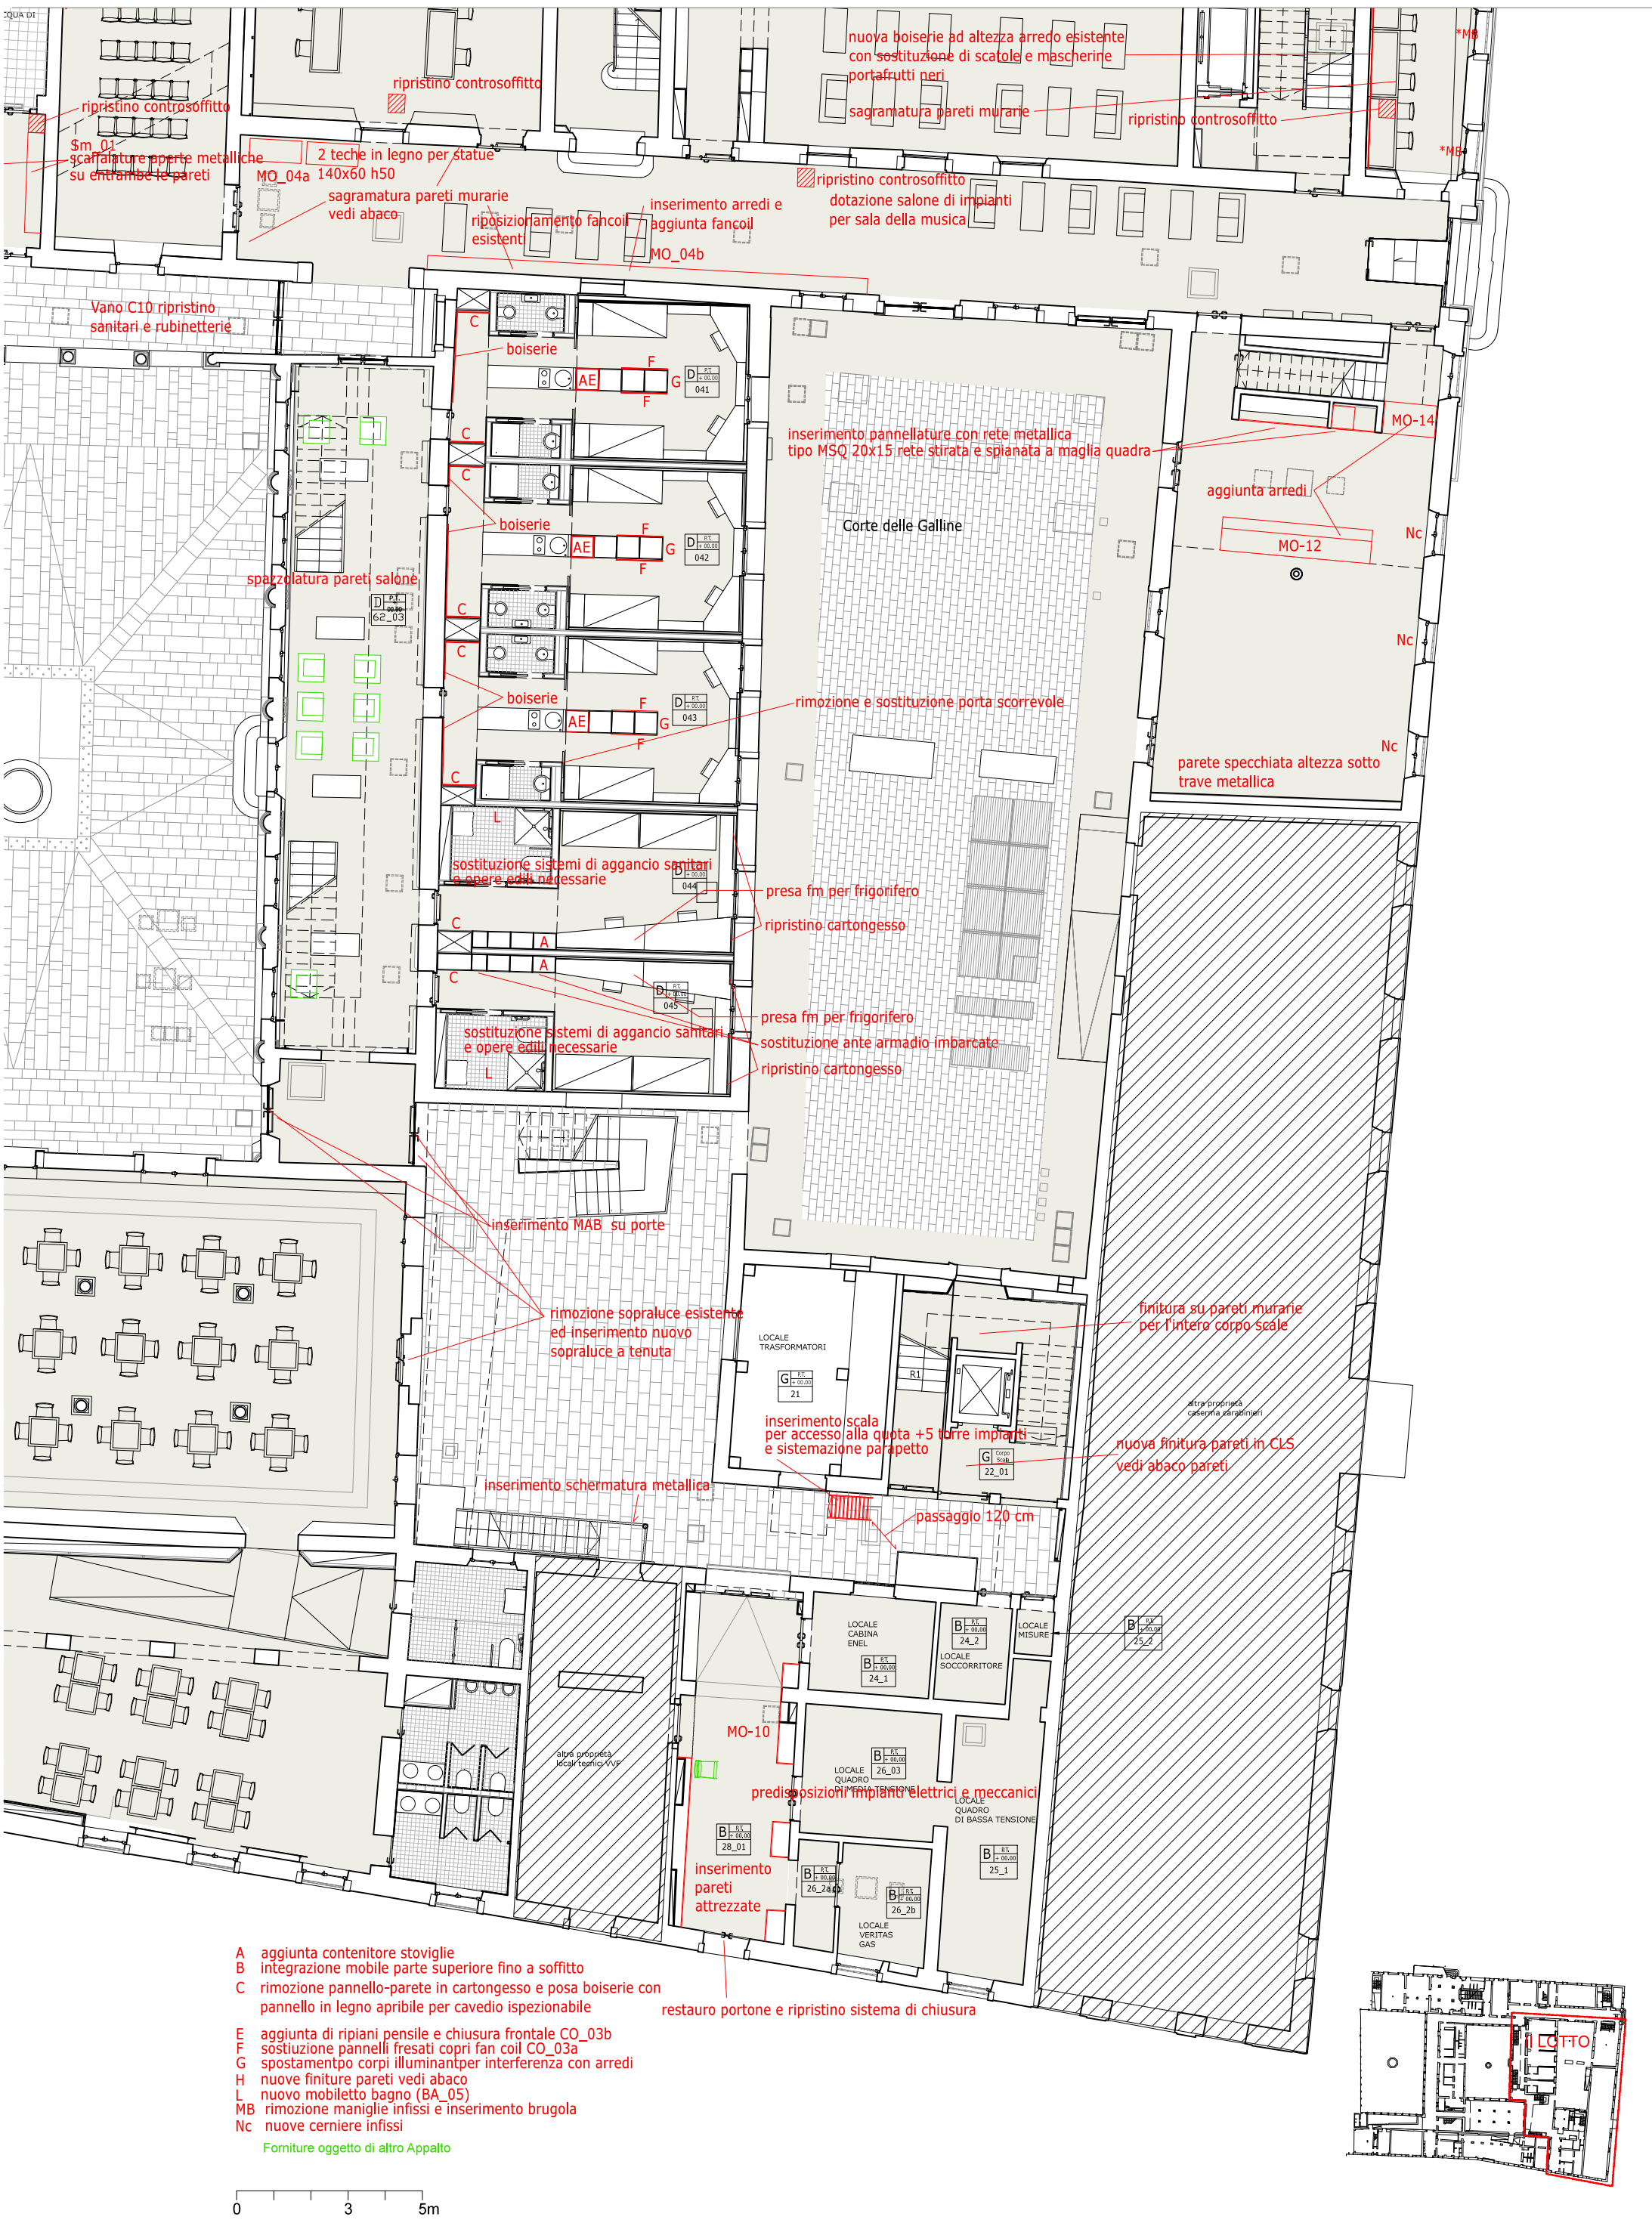


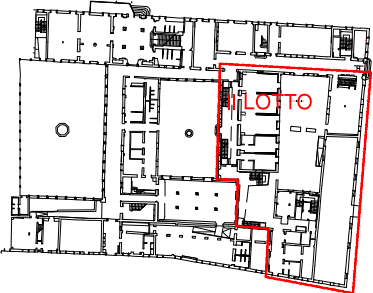


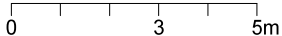

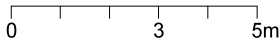


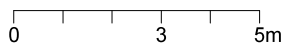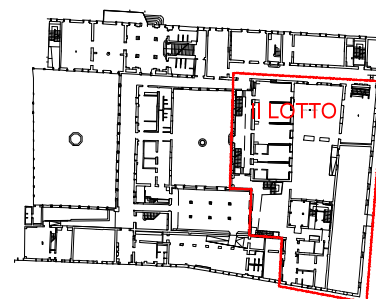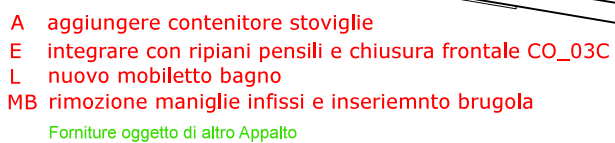


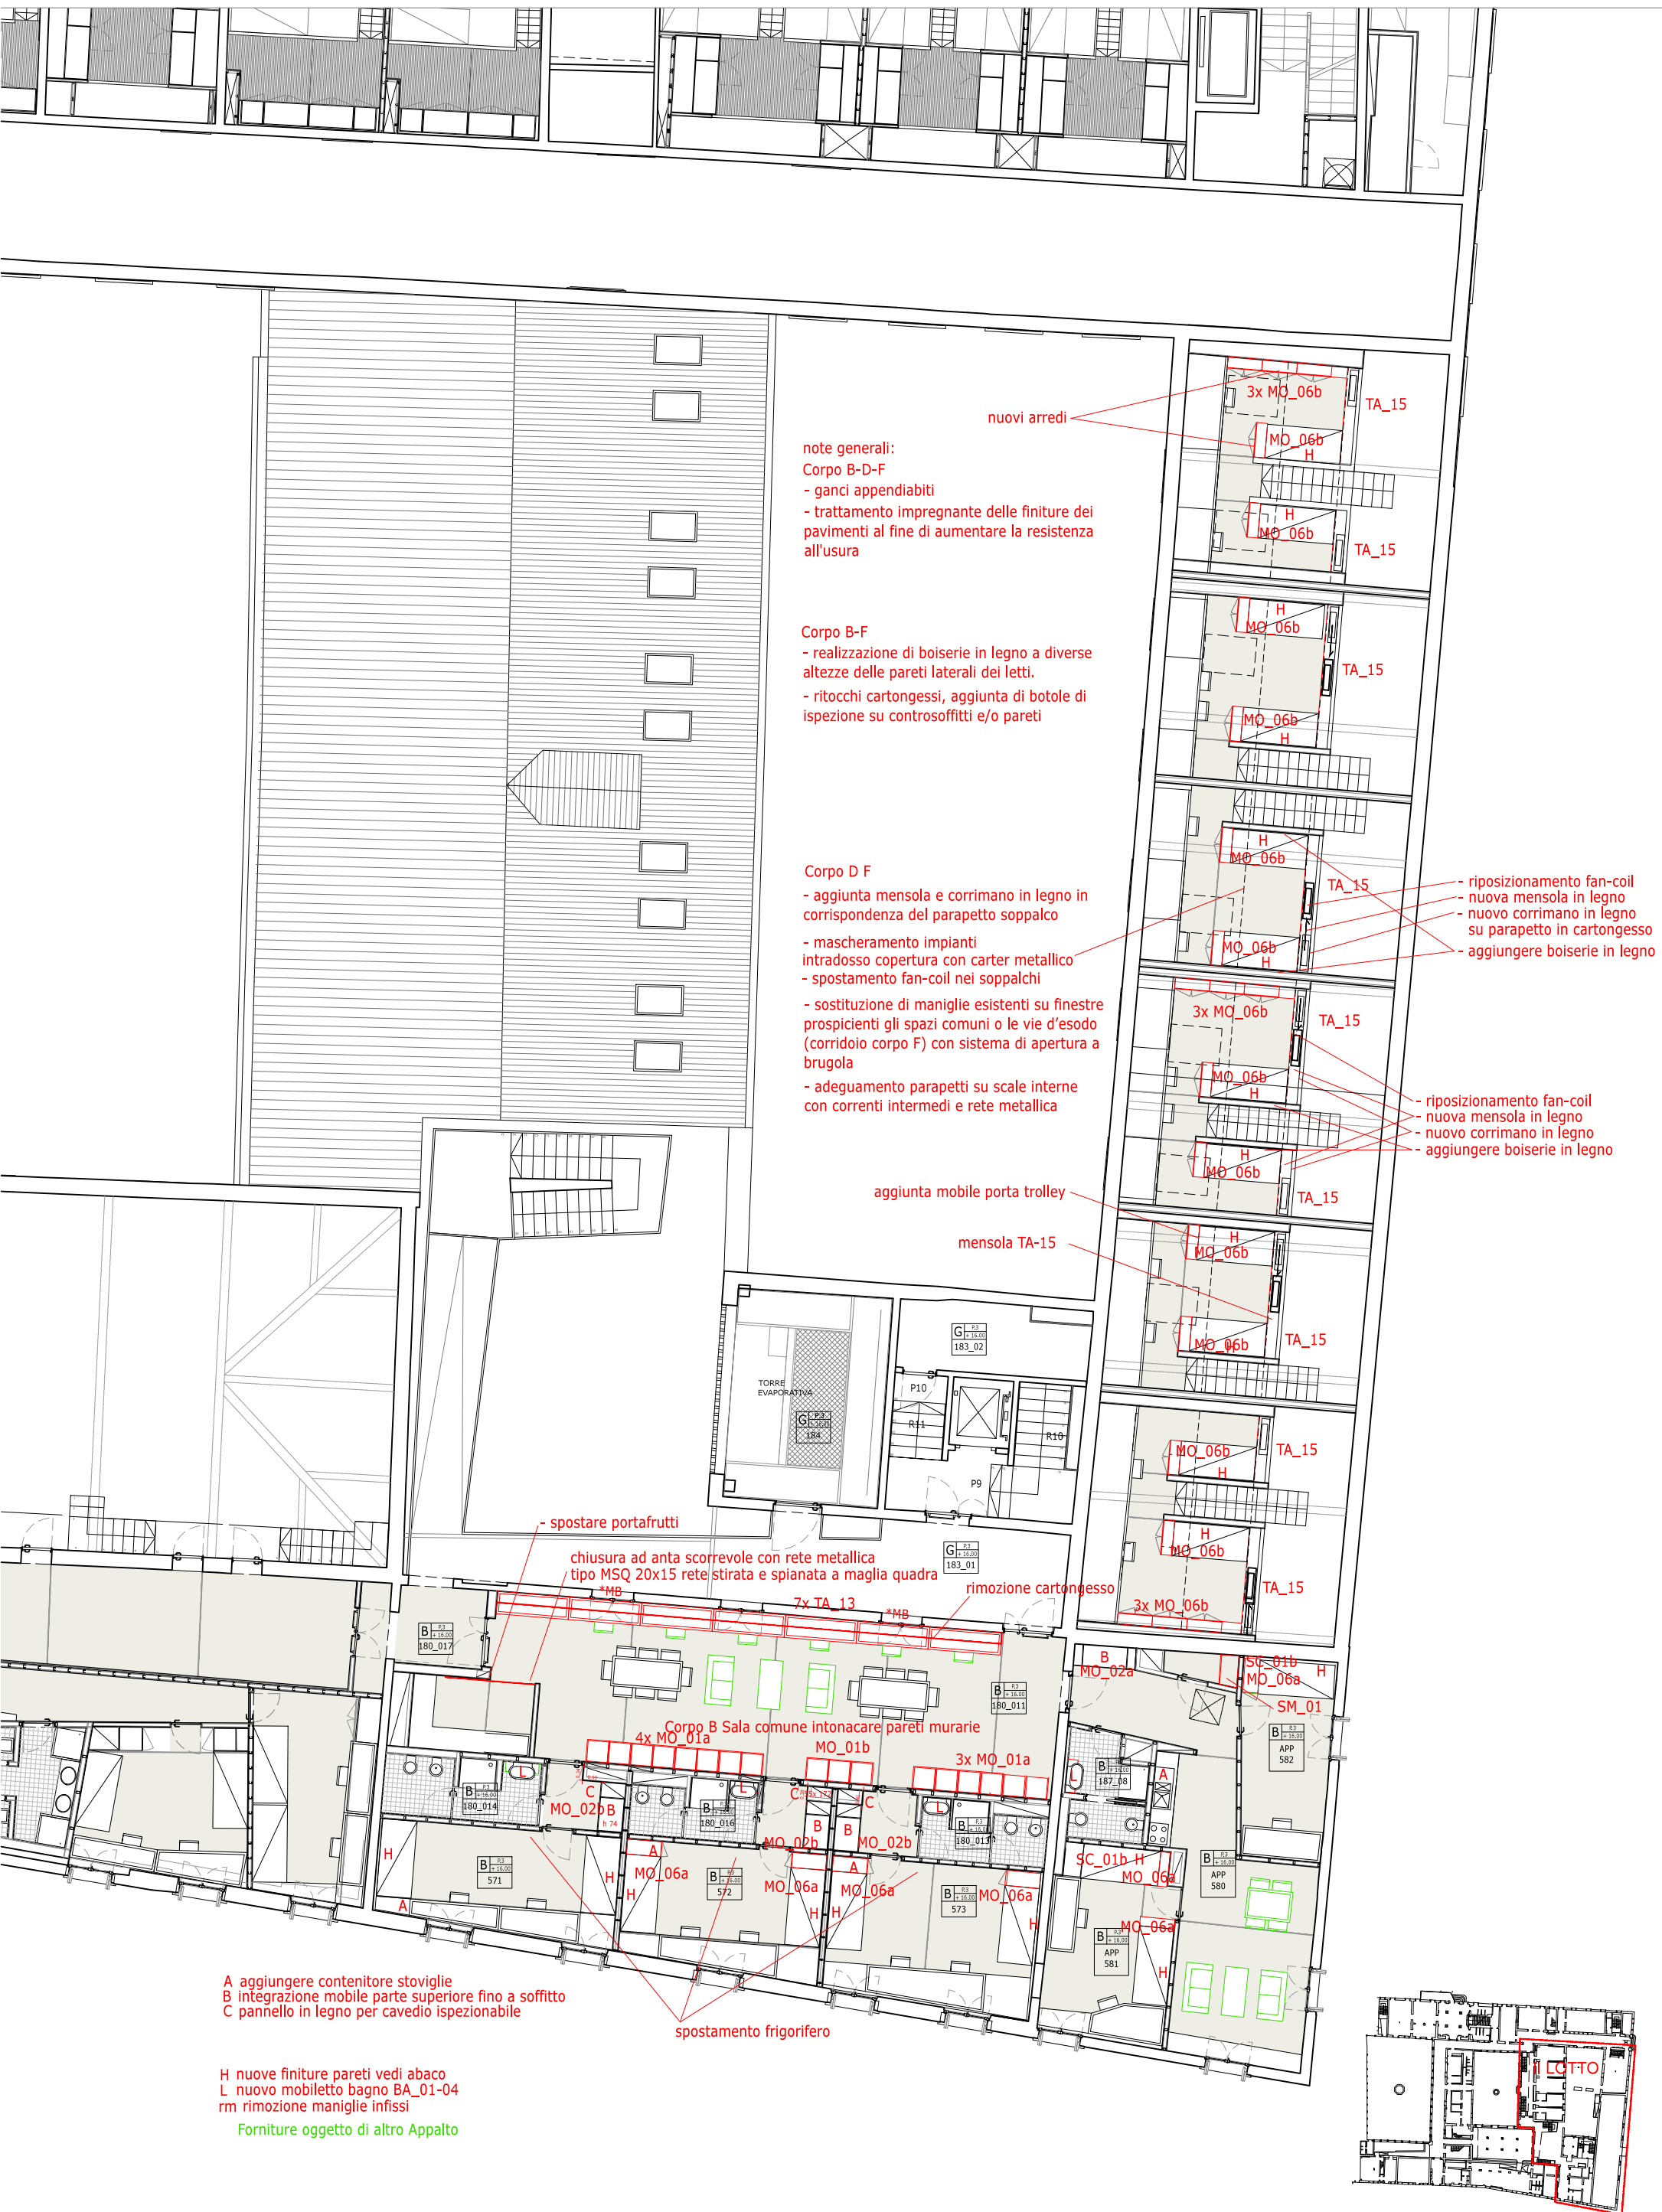

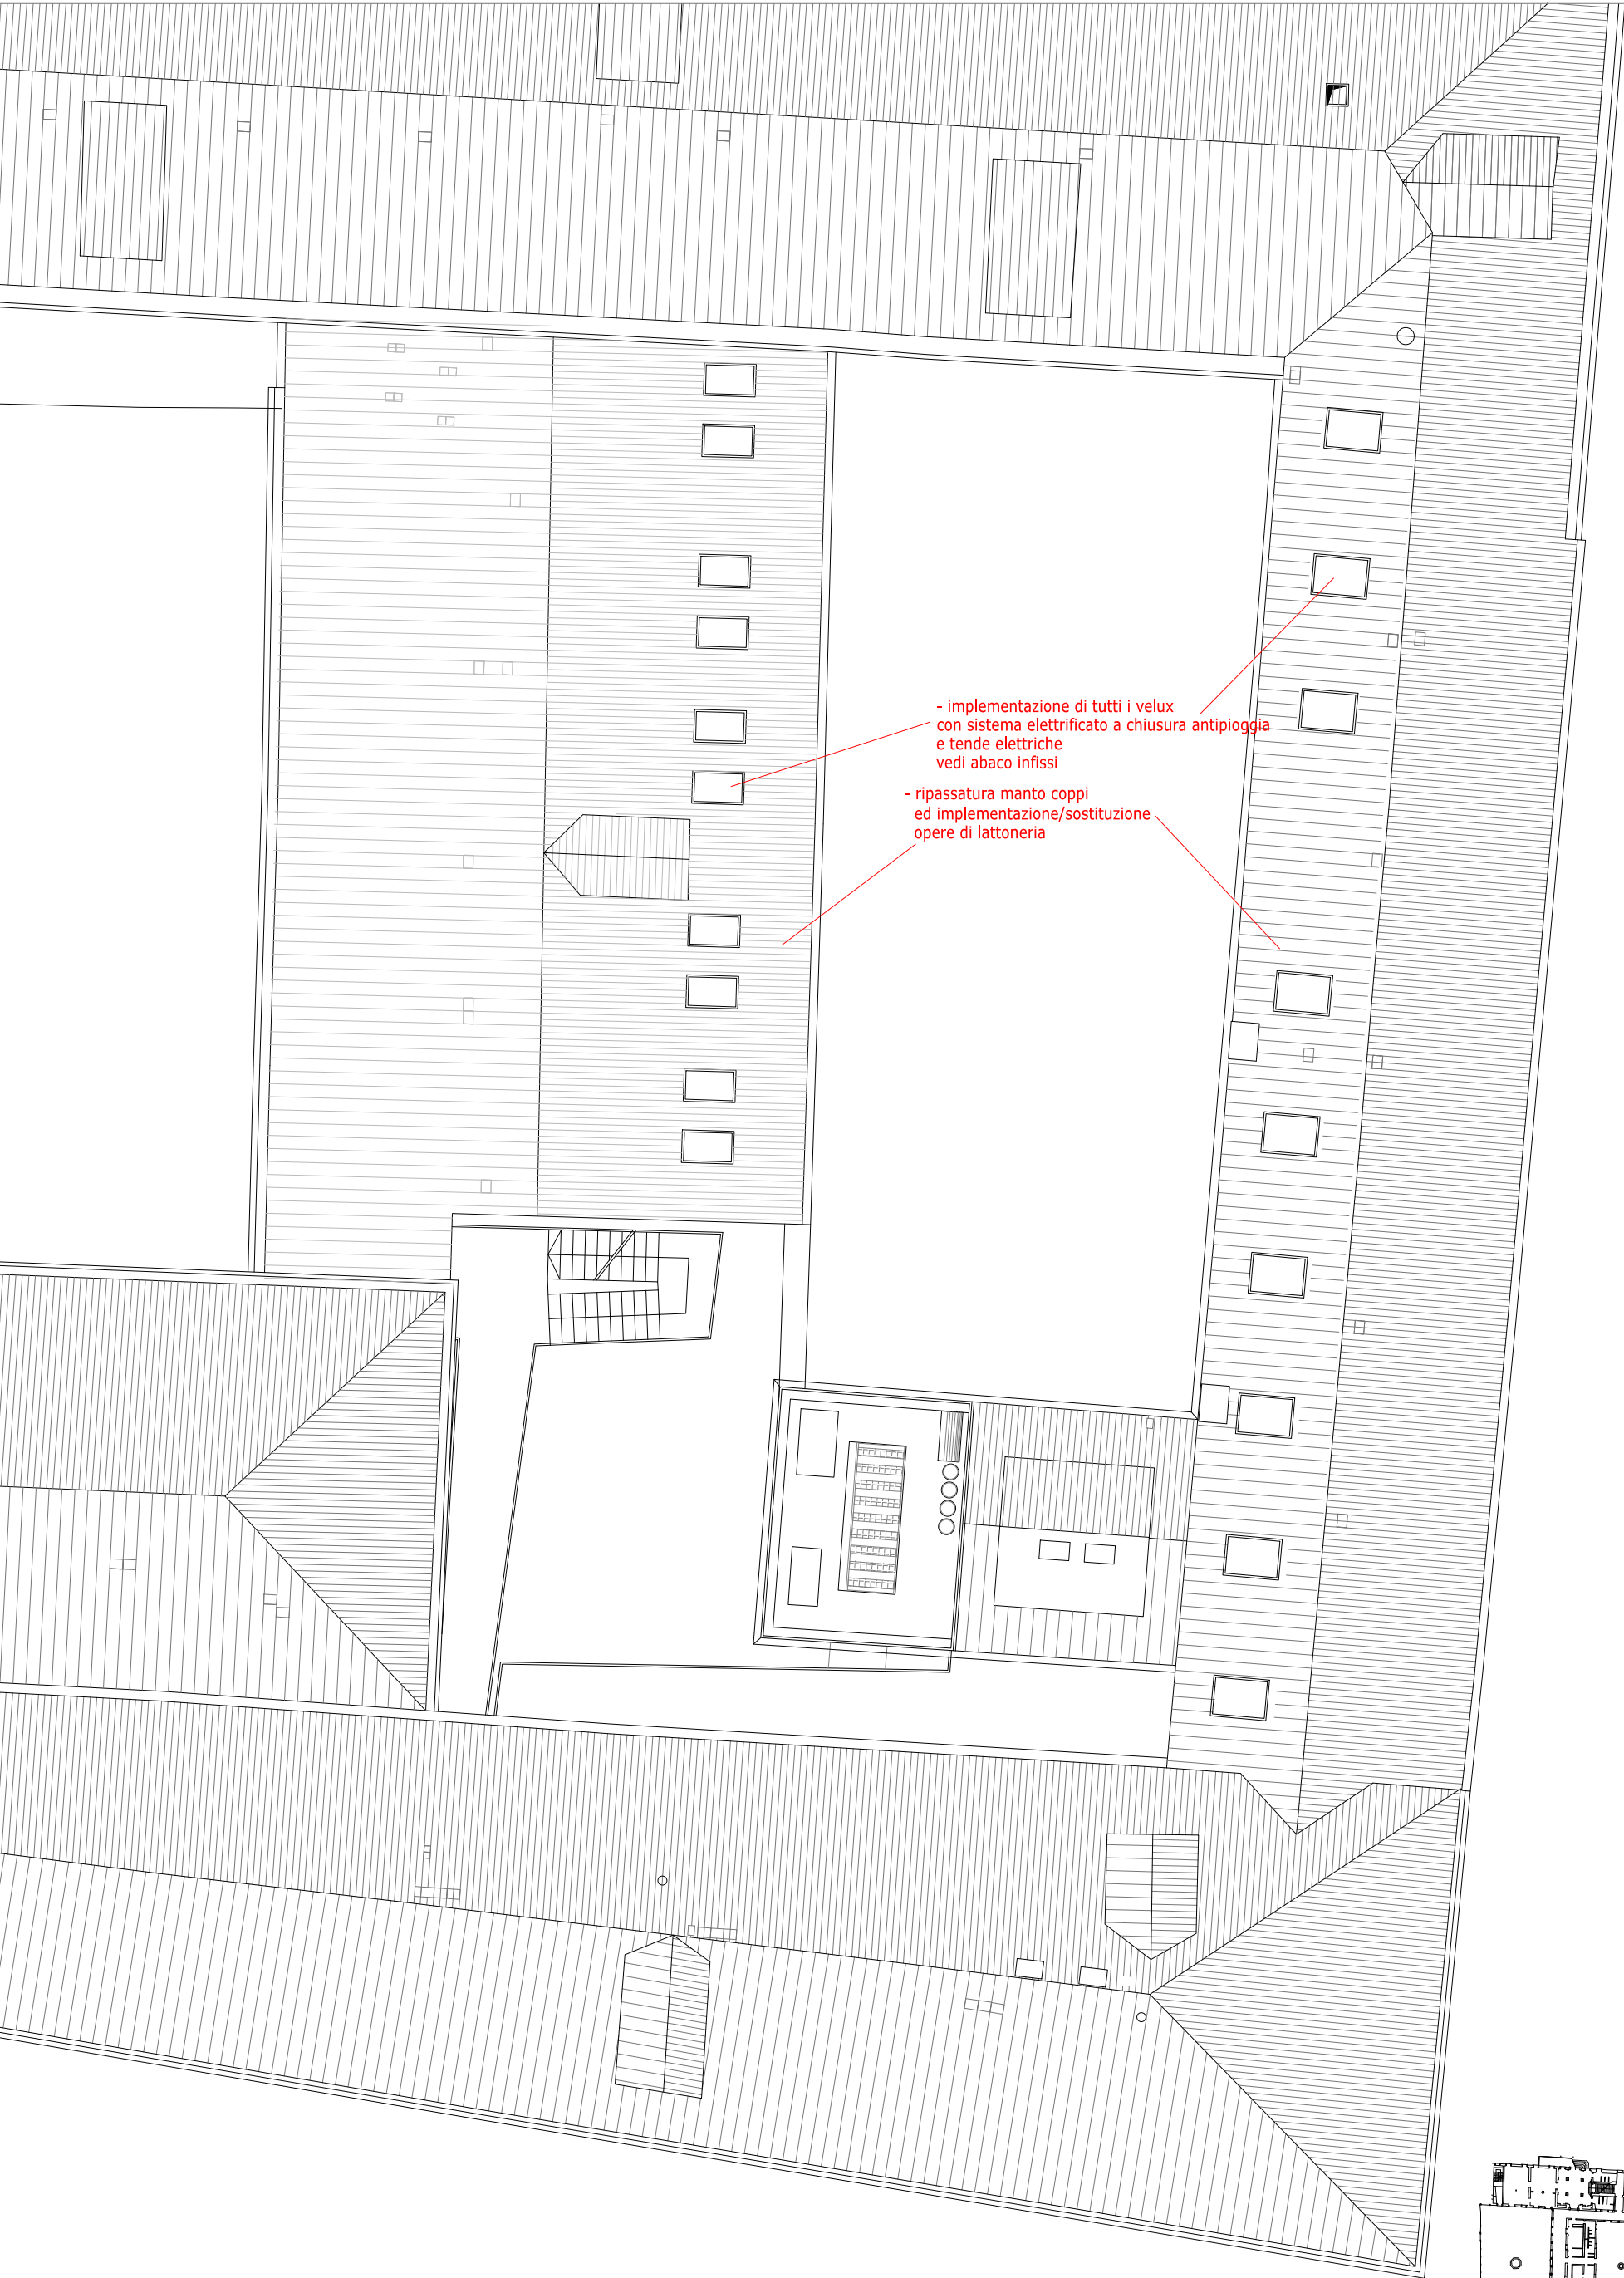


0 3 5m

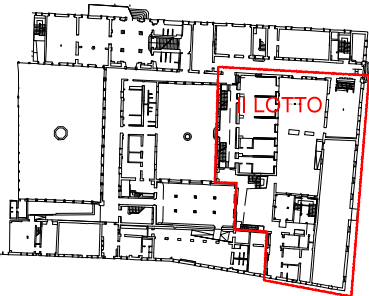

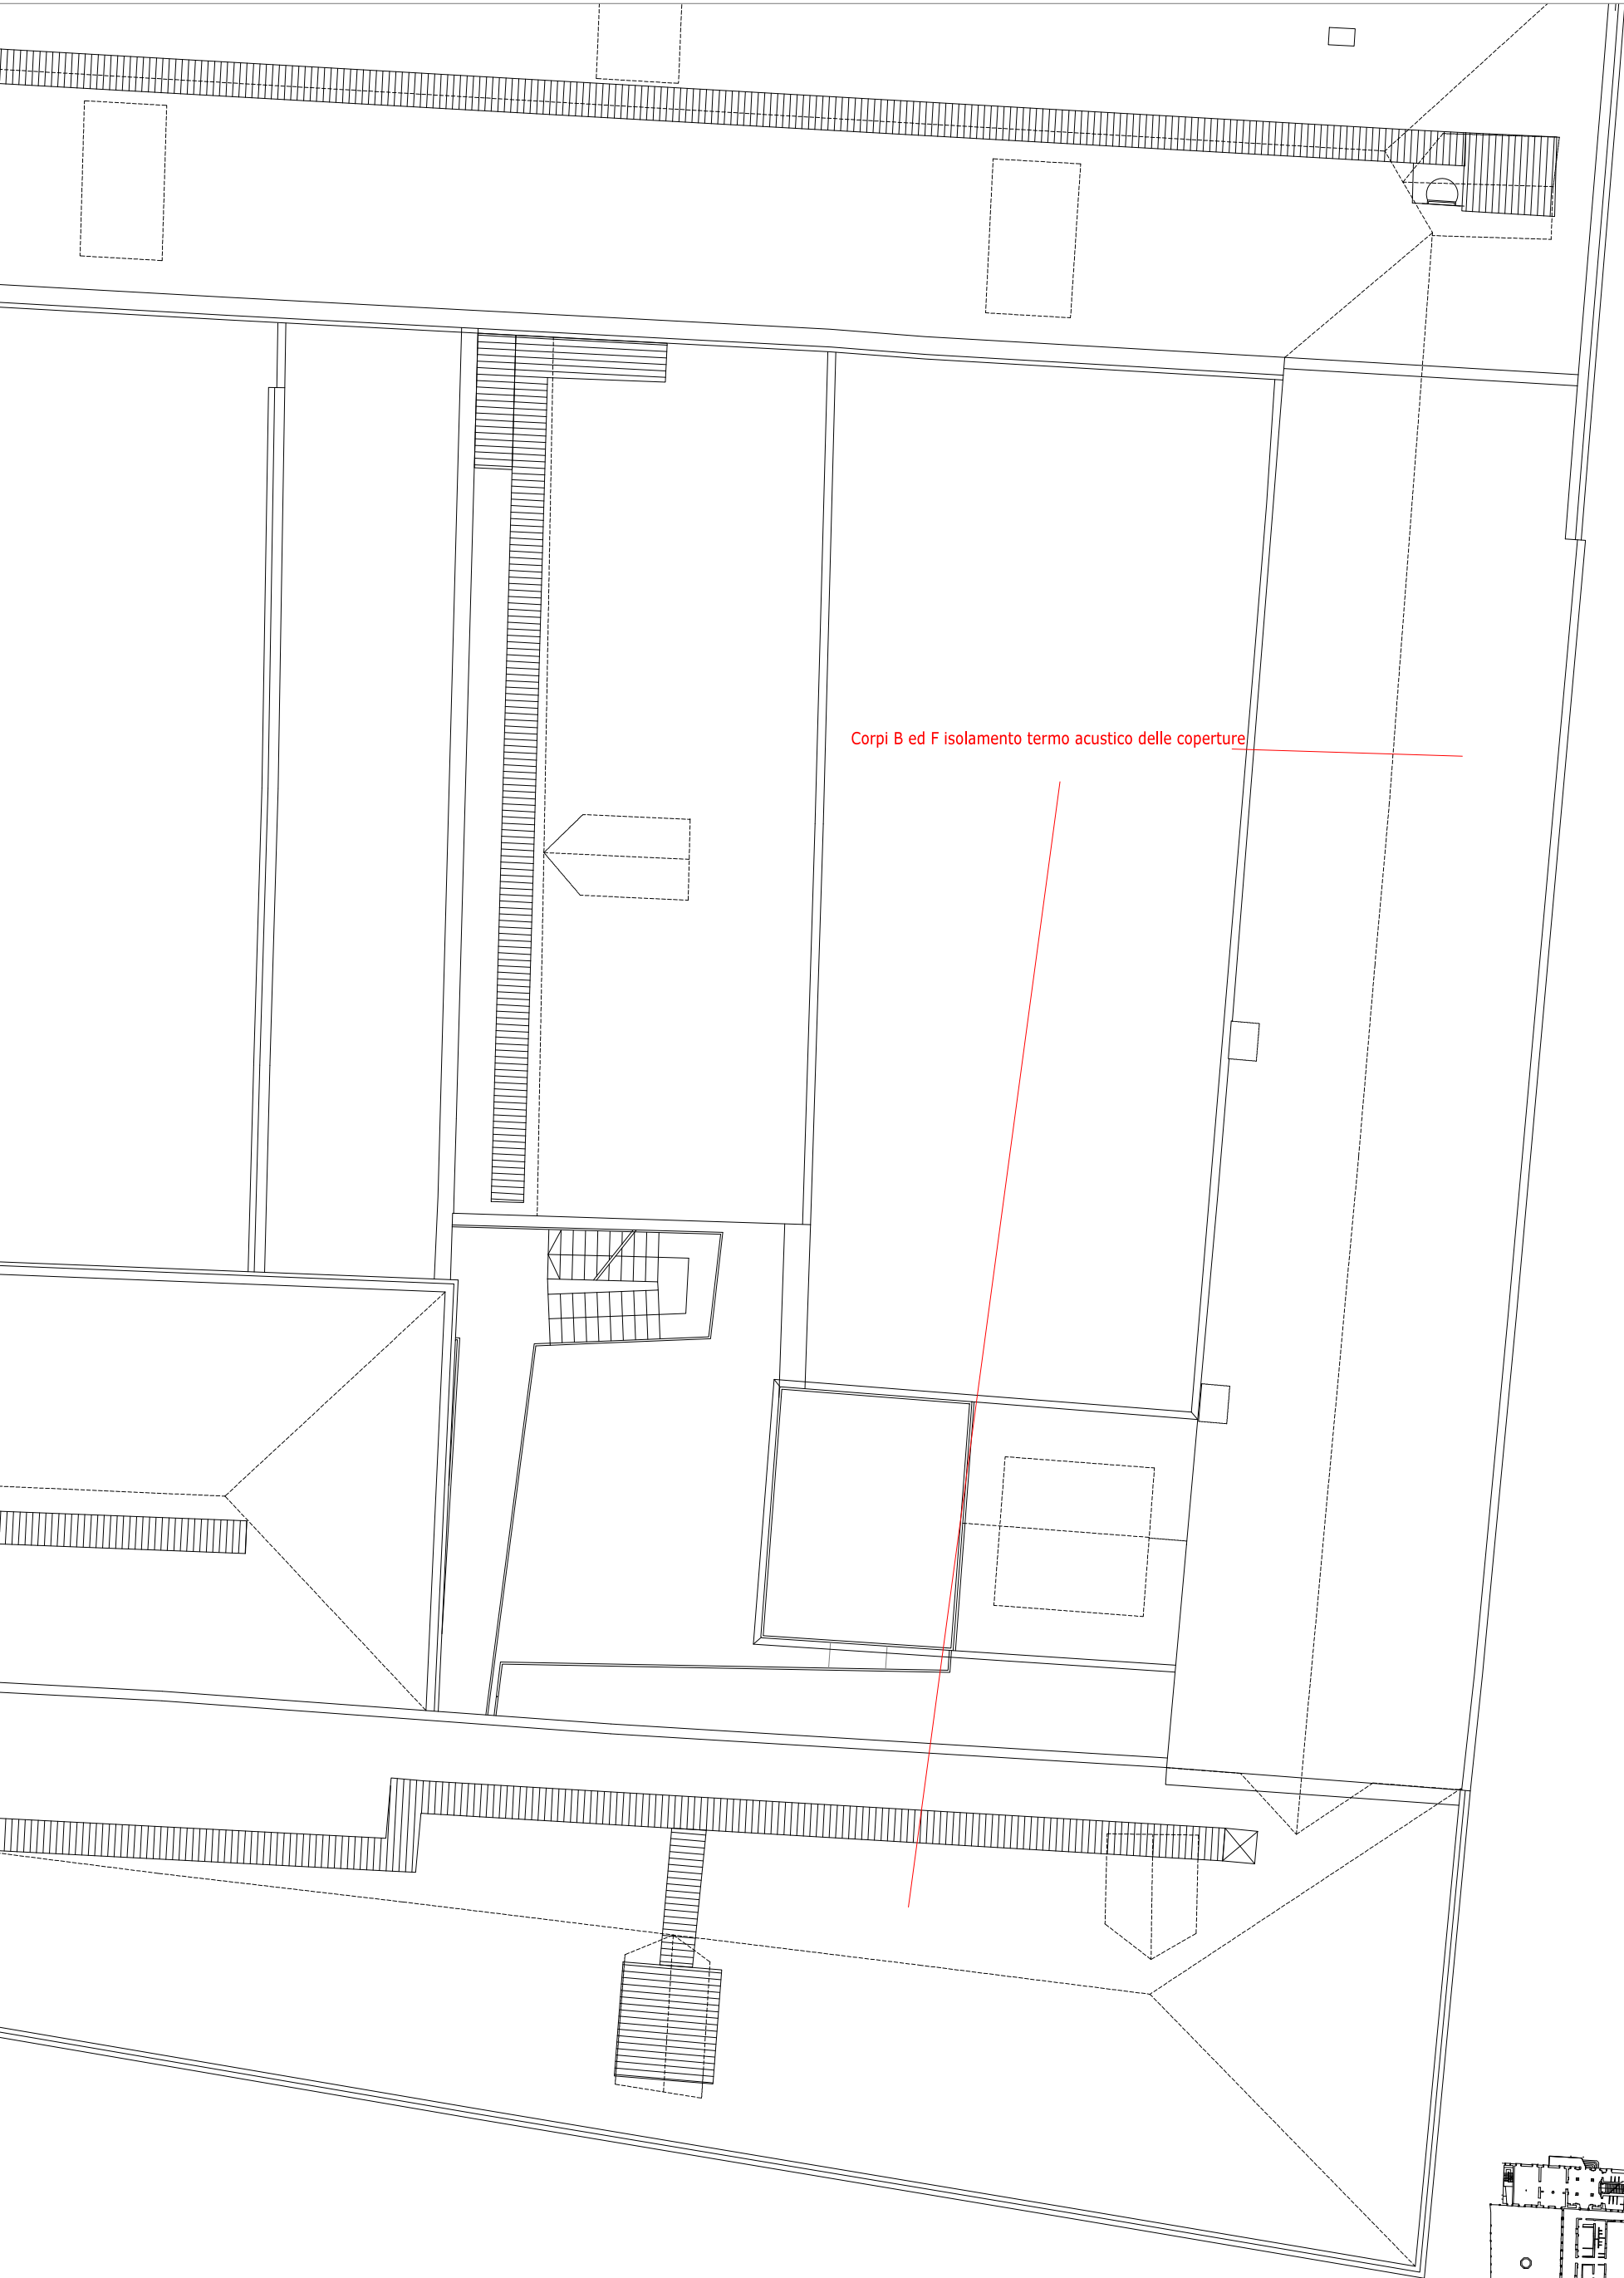

0 3 5m

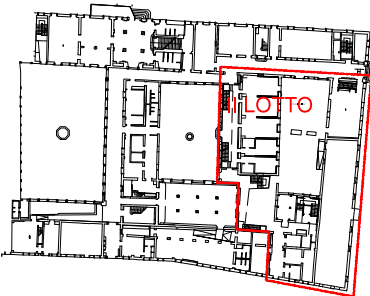

- implementazione di tutti i velux
con sistema elettrificato a chiusura antipioggia
e tende elettriche

ripassatura manto coppi

- mascheramento impianti
intradosso copertura con carter metallico

- isolamento termo acustico in
intradosso di tetto inclinato

- nuova mensola in legno TA- 15
- riposizionamento fan-coil


parapetti rampe scale
inserimento pannellature con rete metallica
tipo MSQ 20x15 rete stirata e spianata a maglia quadra

- boiserie in legno

- nuovo corrimano in legno
su parapetto in cartongesso

- sostituzione di maniglie esistenti su finestre
prospicienti gli spazi comuni o le vie d'esodo con
sistema di apertura a brugola,

- forniture oggetto di altro appalto

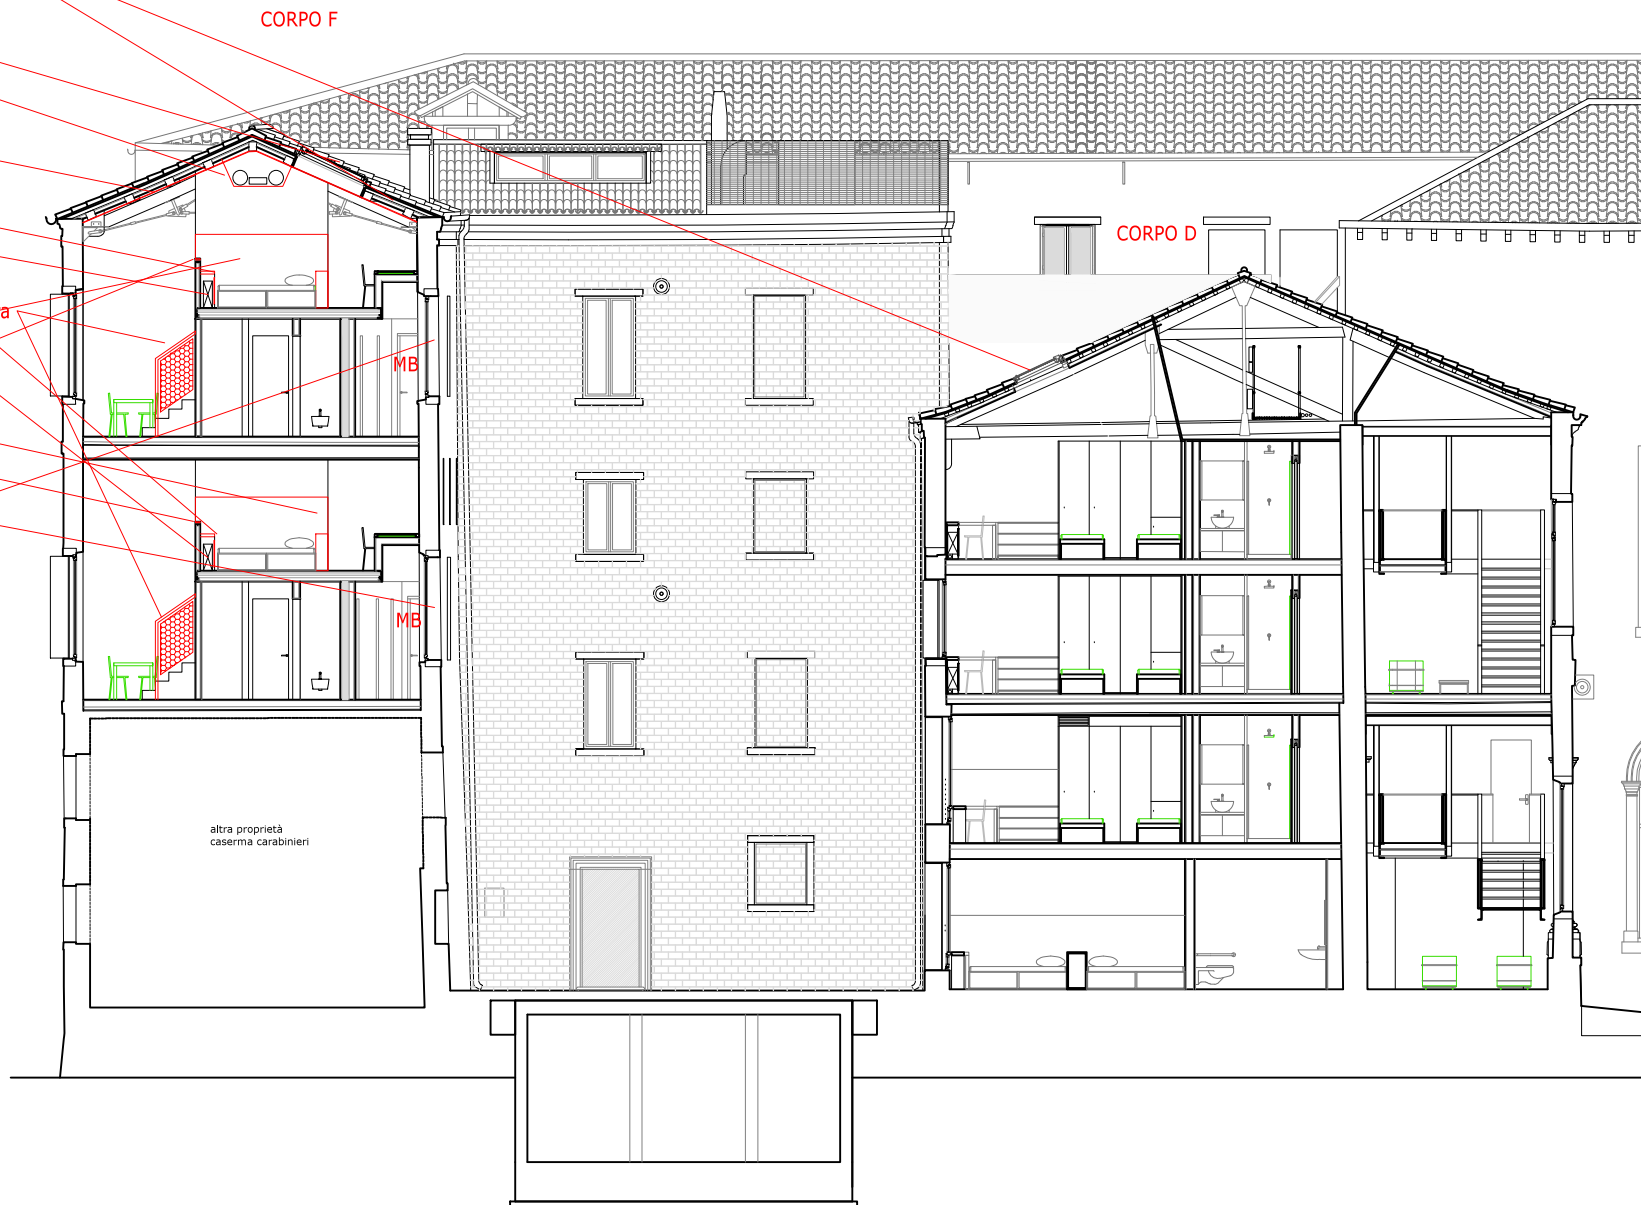

sezioni AA

- implementazione di tutti i velux
con sistema elettrificato a chiusura antipioggia
e tende elettriche

isolamento termoacustico su estradosso
di controsoffitto nel sottotetto

Forniture oggetto di altro Appalto

ripassatura manto coppi

CORPO F

CORPO B

MO_02 b

MO_02 b

MO_02 b


BA_01-04

altra proprietà
locali tecnici VVF

nuovi arredi

nuovi arredi

nuova scala di accesso torre impianti a quota +5.0

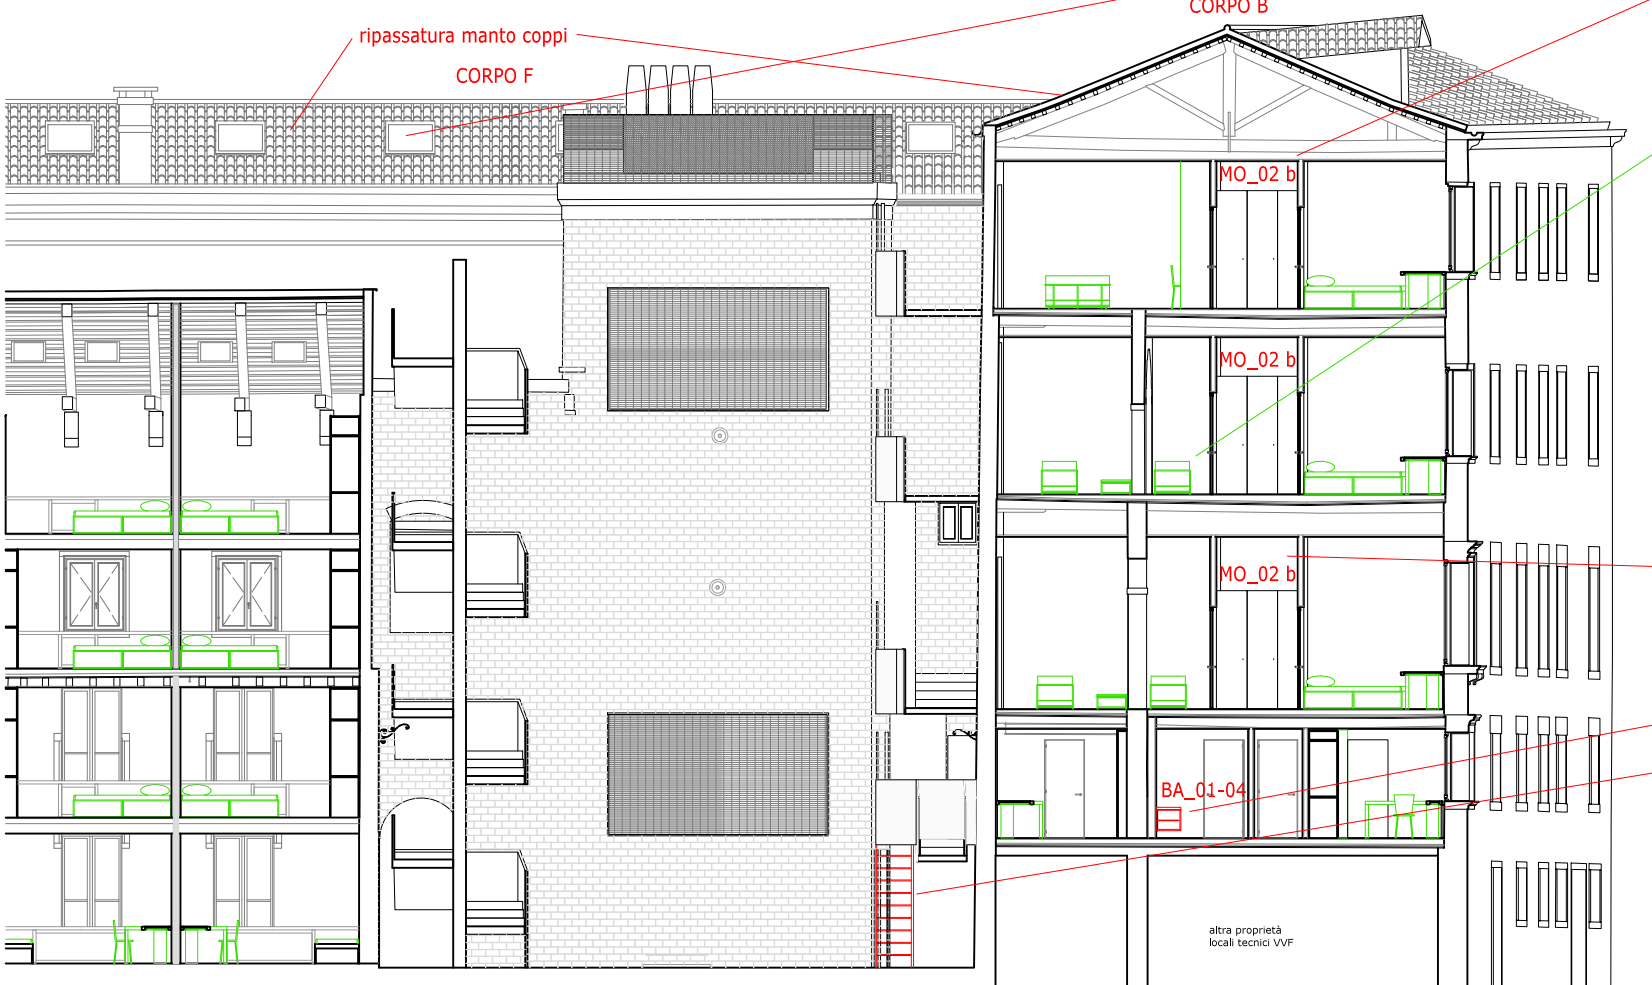

sezioni BB

