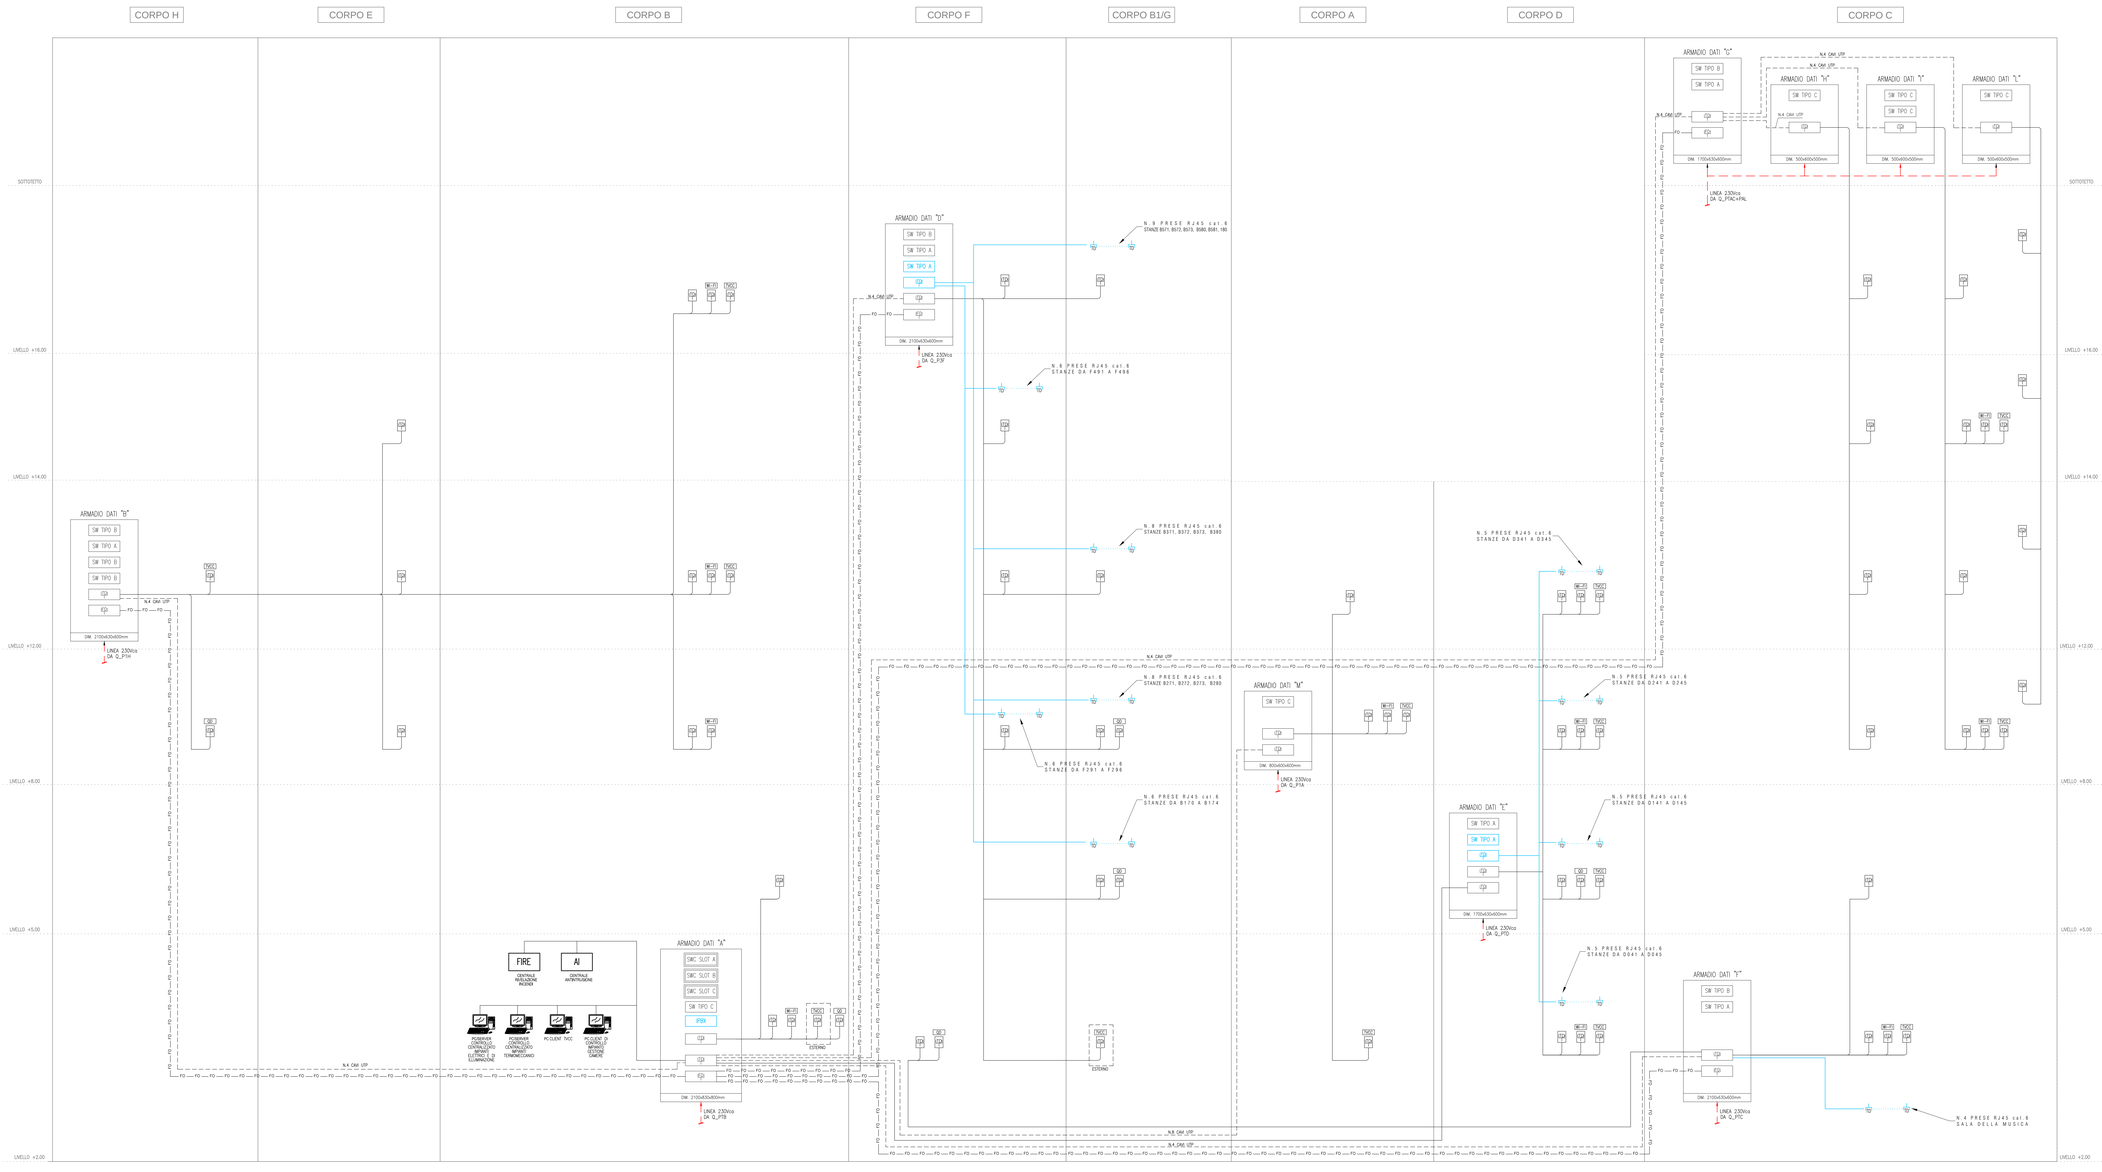

Legenda impianto esistente

LEGENDA

- CAVO UTP CAT.6
- N.4 CAVI UTP CAT.6
- CAVO A n°12 FIBRE OTTICHE MULTIMODALI LOOSE 50/125um (TIPO OM3)
- CAVO FG70M1 0,6/1kV (ALIMENTAZIONE ARMADIO DI CONTENIMENTO APPARECCHIATURE)

ARMADIO DATI COMPOSTO PRINCIPALMENTE DA:

- SWC SLOT A — SWITCH CORE TIPO (5406 ZL) SLOT A
- SWC SLOT B — SWITCH CORE TIPO (5406 ZL) SLOT B
- SW TIPO A — SWITCH TIPO A (2610-48-PWR)
- SW TIPO B — SWITCH TIPO B (2810-24-G)
- SW TIPO C — SWITCH TIPO C (2610-24-PWR)
- PANNELLI DI ATTESTAZIONE CAVI UTP CAT.6 (PORTE RJ45 CAT.6)
- PANNELLI DI ATTESTAZIONE CAVI IN FIBRA OTTICA

- PRESA CON CONNETTORE TIPO RJ45 CAT.6
- PRESA CON CONNETTORE TIPO RJ45 CAT.6 (TECNICA)
  WI-FI – AL SERVIZIO ANTENNA SISTEMA WIRELESS
  TVCC – AL SERVIZIO TELECAMERA (IMPIANTO TVCC)
  QD – AL SERVIZIO QUADRO ELETTRICO/SPECIALI

Legenda nuovo impianto

SIMBOLO	DESCRIZIONE	COD. EPU
	PRESA DATI RJ45 cat.6	P2.01.032.VA08.001
	CAVO UTP cat.6 - POSA ENTRO CANALIZZAZIONI ESISTENTI	P2.01.032.VA01.001
SW TIPO A	NUOVO SWITCH 48 PORTE ETHERNET 10/100Mbit/s	P2.01.032.VA13.001
UTP	NUOVO PANNELLO DI ATTESTAZIONE CAVI UTP CAT.6 (PORTE RJ45 CAT.6) - 24 PORTE	P2.01.032.VA04.001
IPBX	CENTRALINO IP-PBX PER RETE AZIENDALI	NP.E.06

Università Iuav di Venezia

committente
FONDAZIONE IUAV
Santa Croce 191 Tolentini
30135 Venezia (VE)

progettazione
elettrostudio
Elettrostudio Energia S.p.A.
Via Feltrina Centro, 16 - 31044 Montebelluna (TV)
T. +39 0423 304857
F. +39 0423 304749
E. info@elettrostudio.it

progettista
ing. M. Ceroni

oggetto
PROGETTO ESECUTIVO
II° STRALCIO DEI LAVORI DI RECUPERO DELL'EX CONVENTO DEI CROCIFERI EX "CASERMA MANIN"

locazione
VENEZIA (VE)

elaborato
SCHEMA A BLOCCHI CABLAGGIO STRUTTURATO

direttore tecnico
ing. M. Ceroni

05.01

file
5185-02_A_05.01-SCH_r00

commessa
5185

rev	data	redatto	verificato	approvato
rev	data	redatto	verificato	approvato
rev	data	redatto	verificato	approvato

rev. descrizione/emissione — per rev. A: "recepimento osservazioni"

© ELETTROSTUDIO ENERGIA S.p.A. tutti i diritti riservati a norma di legge