

PROGETTO ESECUTIVO
ABACHI

PROGETTO ESECUTIVO

ABACHI

elenco elaborati grafici

ABACO INFISSI

- planimetria di sintesi
- dettagli tipi di infissi

ABACO FINITURE

- planimetria di sintesi pavimenti
- planimetria di sintesi pareti
- schede tipi di pareti
- planimetria di sintesi manto di copertura e isolamenti
- schede tipi di isolamento termico

INTERVENTI DI CONSOLIDAMENTO

- planimetria tipi di intervento
- fotografie ambiti di intervento

ABACO ALLESTIMENTI INTERNI

- planimetria di sintesi
- schede tipi di arredi

note:
-misure da verificare in cantiere

PROGETTO ESECUTIVO

ABACO INFISSI


- planimetria di sintesi
- dettagli tipi di infissi

note:
-misure da verificare in cantiere


ABACO INFISSI - planimetria di sintesi infissi




- SI** sostituzione sopra luce infisso
- *S-Cer** sostituzione cerniere arrugginite
- *MB** sostituzione maniglia con apertura con brugola
- NP** nuova porta
- NVS** nuova vetrata
- SI** sostituzione infisso
- SV** sostituzione vetro
- *SF** sensore magnetico per apertura finestre
- *NB** braccetti per finestre
- *BdG** serratura elettrica
- N** chiusura metallica
- MAB** inserimento M.a.b.
- NC** nuovo cancello
- *ELE T** elettrificazione velux
- RE** restauro portone
- SP** sostituzione porta in legno
- L13** adeguamento accessori porta

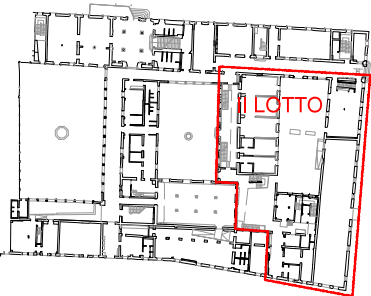

ABACO INFISSI - planimetria di sintesi infissi

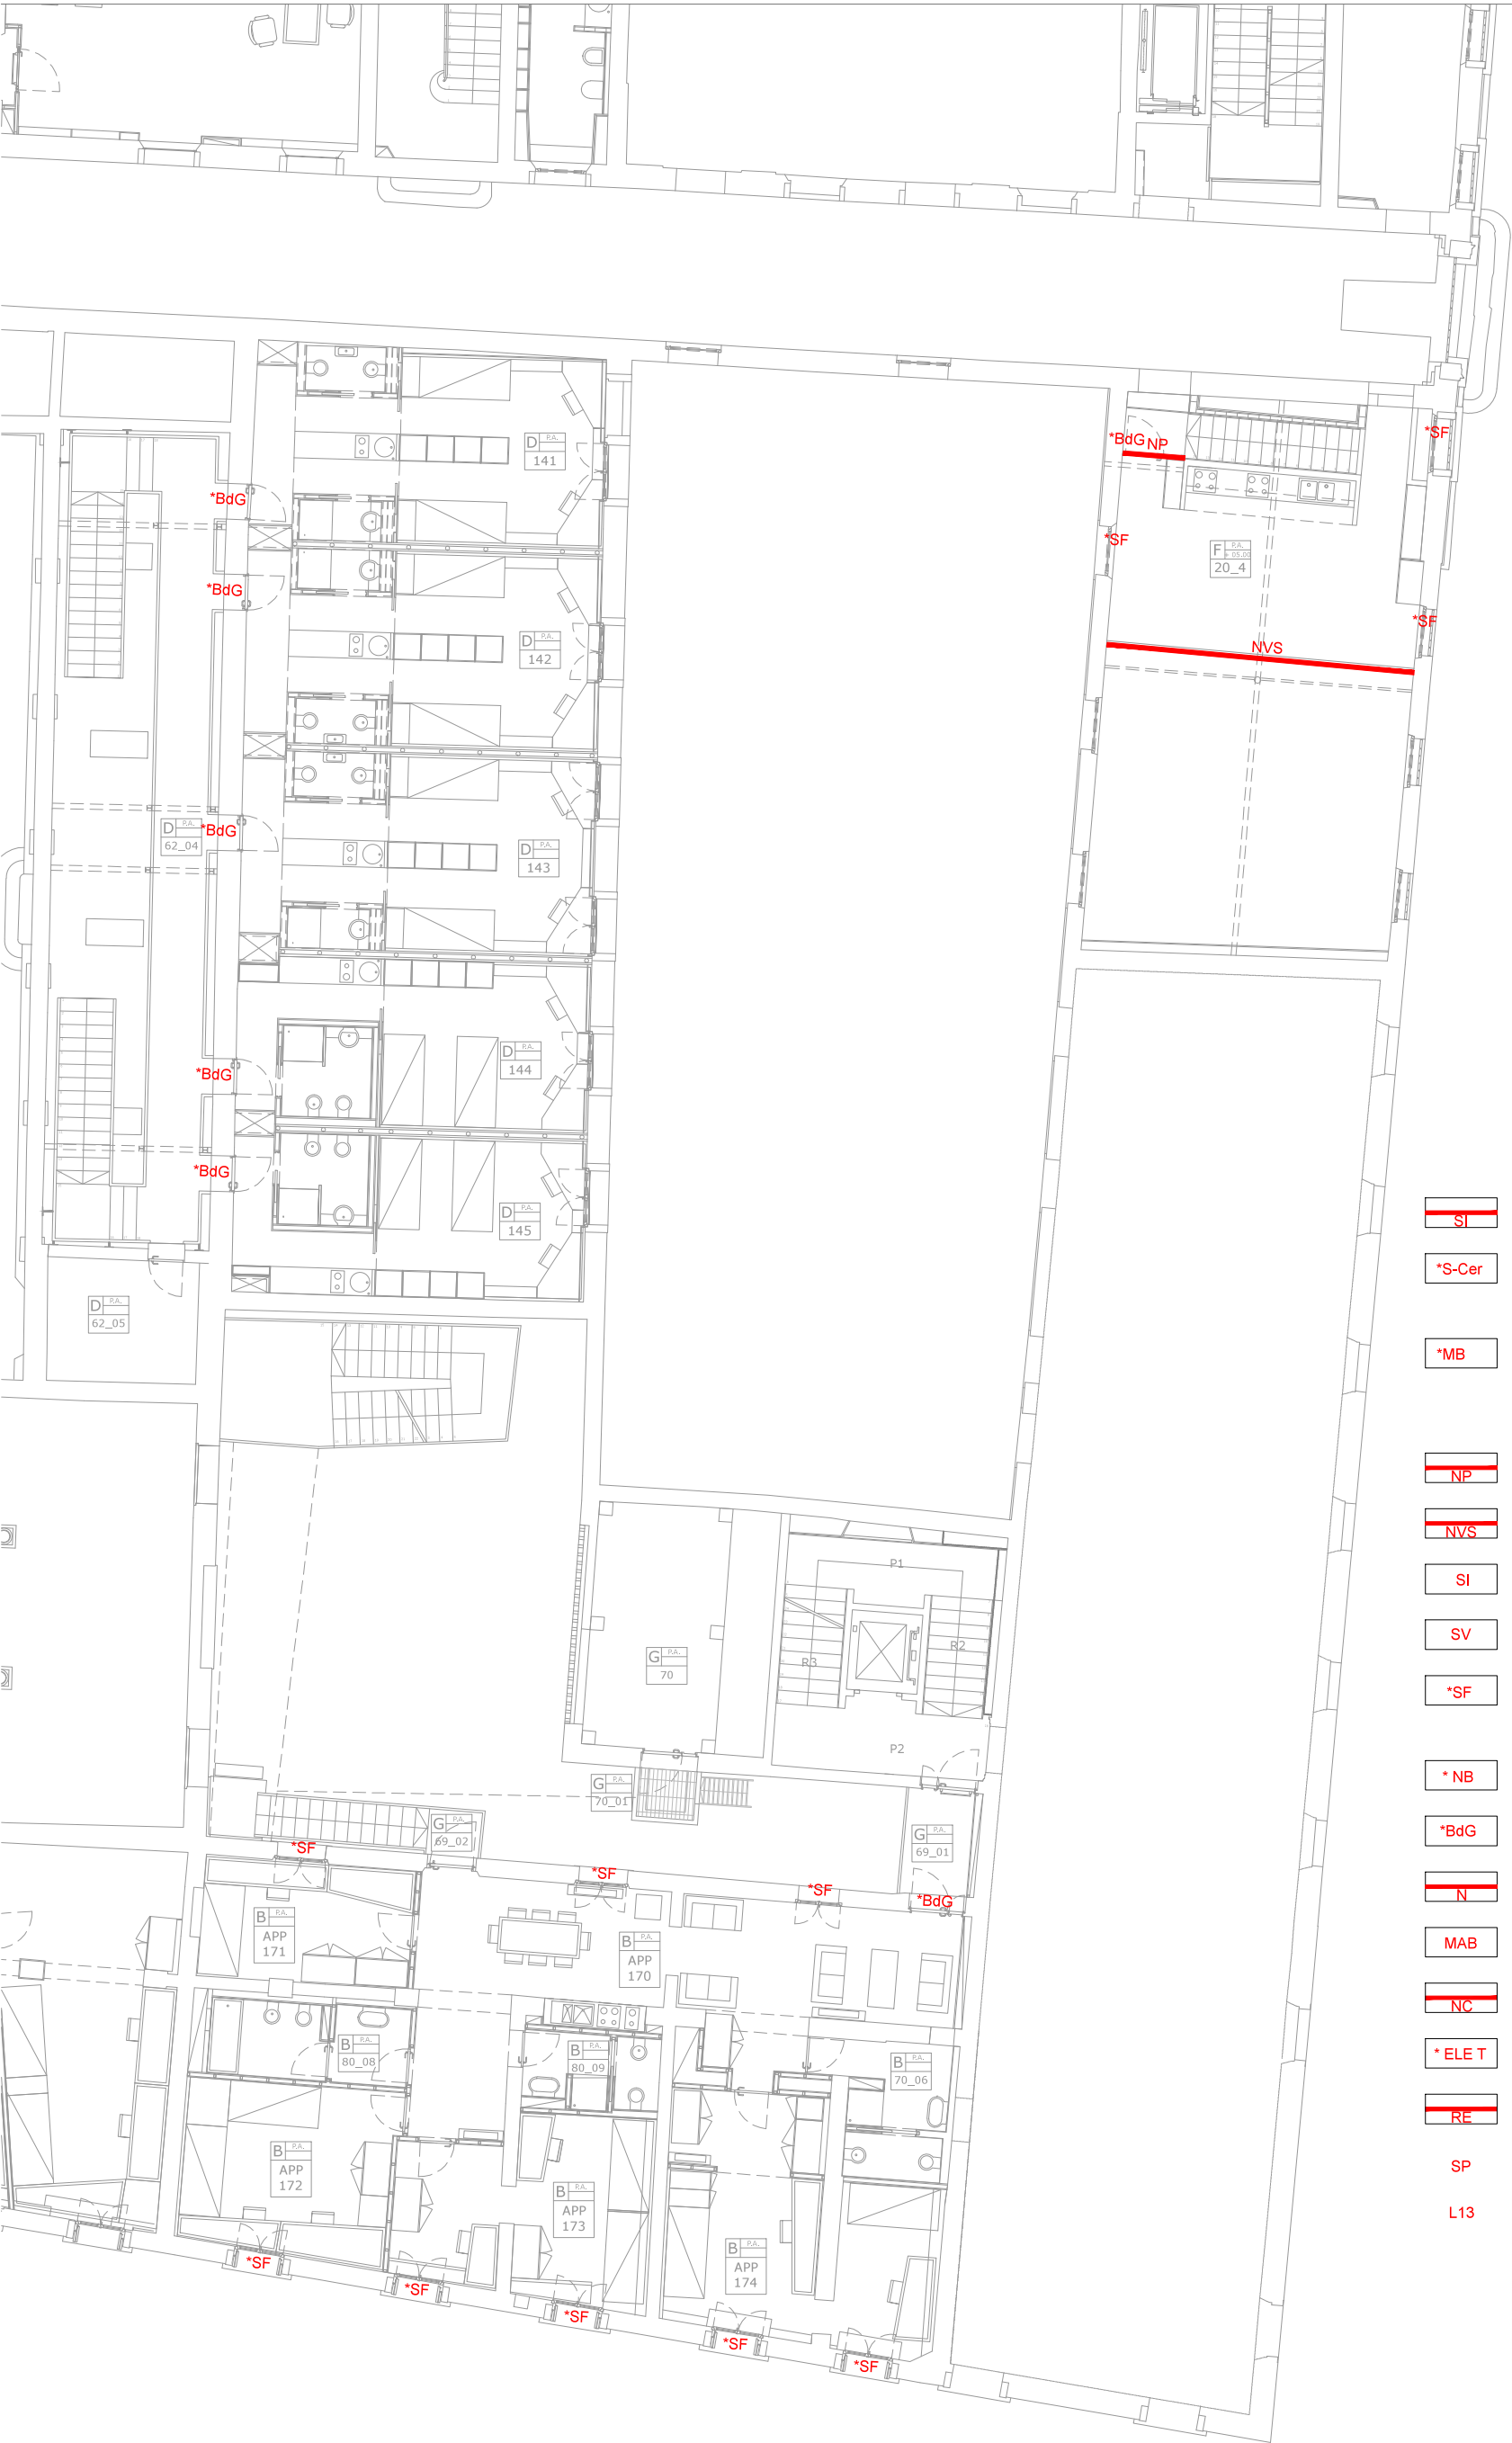

- SI** sostituzione sopra luce infisso
- *S-Cer** sostituzione cerniere arrugginite
- *MB** sostituzione maniglia con apertura con brugola
- NP** nuova porta
- NVS** nuova vetrata
- SI** sostituzione infisso
- SV** sostituzione vetro
- *SF** sensore magnetico per apertura finestre
- *NB** braccetti per finestre
- *BdG** serratura elettrica
- N** chiusura metallica
- MAB** inserimento M.a.b.
- NC** nuovo cancello
- *ELE T** elettrificazione velux
- RE** restauro portone
- SP** sostituzione porta in legno
- L13** adeguamento accessori porta

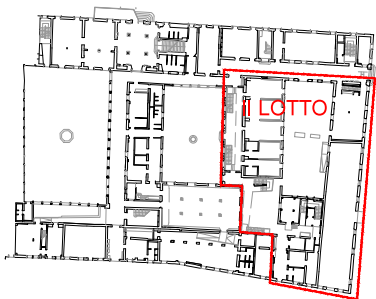


ABACO INFISSI - planimetria di sintesi infissi



0 3 5m

- SI** sostituzione sopra luce infisso
- *S-Cer** sostituzione cerniere arrugginite
- *MB** sostituzione maniglia con apertura con brugola
- NP** nuova porta
- NVS** nuova vetrata
- SI** sostituzione infisso
- SV** sostituzione vetro
- *SF** sensore magnetico per apertura finestre
- *NB** braccetti per finestre
- *BdG** serratura elettrica
- N** chiusura metallica
- MAB** inserimento M.a.b.
- NC** nuovo cancello
- *ELE T** elettrificazione velux
- RE** restauro portone
- SP** sostituzione porta in legno
- L13** adeguamento accessori porta

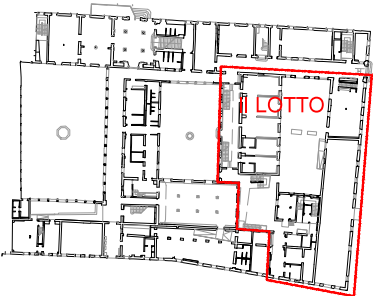


ABACO INFISSI - planimetria di sintesi infissi




0 3 5m

- SI** sostituzione sopra luce infisso
- *S-Cer** sostituzione cerniere arrugginite
- *MB** sostituzione maniglia con apertura con brugola
- NP** nuova porta
- NVS** nuova vetrata
- SI** sostituzione infisso
- SV** sostituzione vetro
- *SF** sensore magnetico per apertura finestre
- *NB** braccetti per finestre
- *BdG** serratura elettrica
- N** chiusura metallica
- MAB** inserimento M.a.b.
- NC** nuovo cancello
- *ELE T** elettrificazione velux
- RE** restauro portone
- SP** sostituzione porta in legno
- L13** adeguamento accessori porta

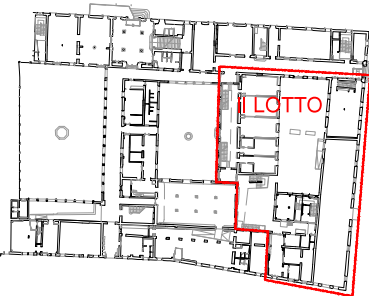


ABACO INFISSI - planimetria di sintesi infissi

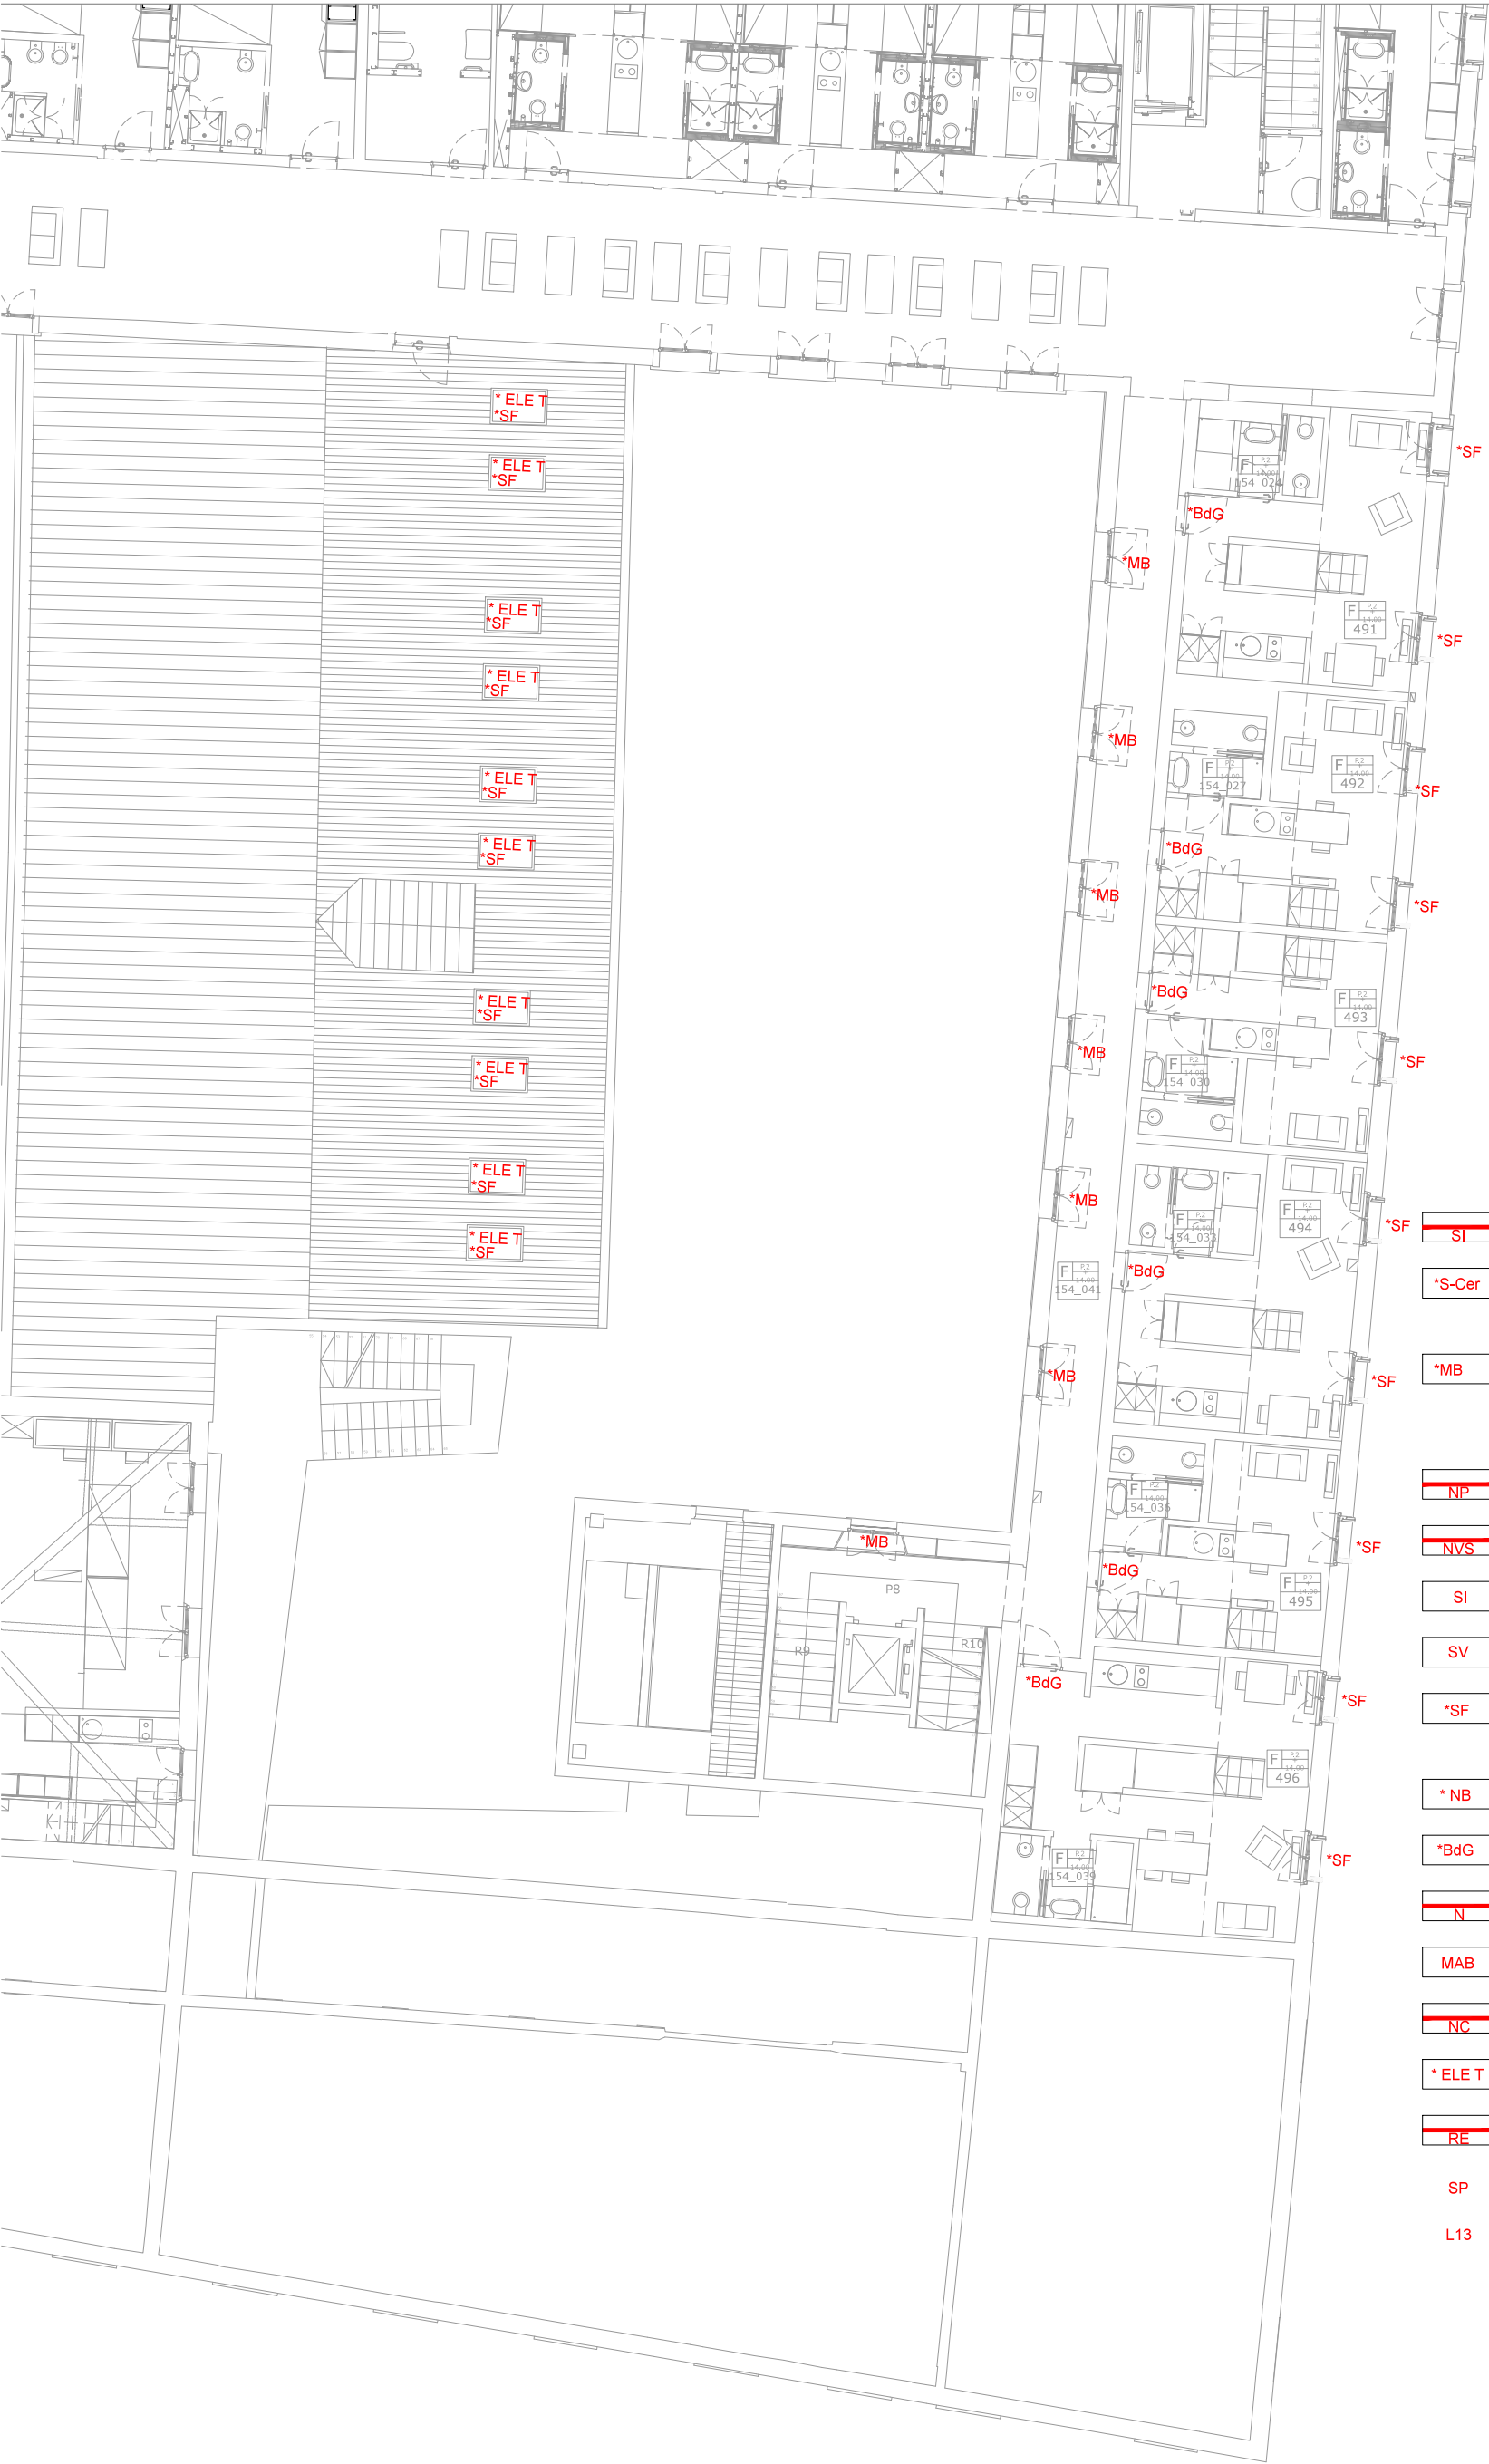

0 3 5m


-  sostituzione sopraluce infisso
-  sostituzione cerniere arrugginite
-  sostituzione maniglia con apertura con brugola
-  nuova porta
-  nuova vetrata
-  sostituzione infisso
-  sostituzione vetro
-  sensore magnetico per apertura finestre
-  braccetti per finestre
-  serratura elettrica
-  chiusura metallica
-  inserimento M.a.b.
-  nuovo cancello
-  elettrificazione velux
-  restauro portone
-  sostituzione porta in legno
-  adeguamento accessori porta

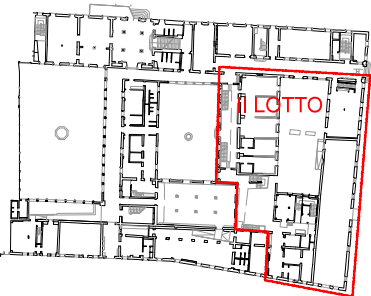


A horizontal number line with tick marks at intervals of 1 unit. The line is labeled with '0' at the left end, '3' at the third tick mark, and '5m' at the right end.

-
- The image shows a detailed architectural floor plan of a building complex. A specific section of the plan, located in the upper right quadrant, is outlined with a thick red line. This highlighted area is labeled with the word "LOTTO" in red capital letters. The plan includes various rooms, corridors, and structural elements like walls and doors, rendered in black lines on a white background.

ABACO INFISSI - planimetria di sintesi infissi

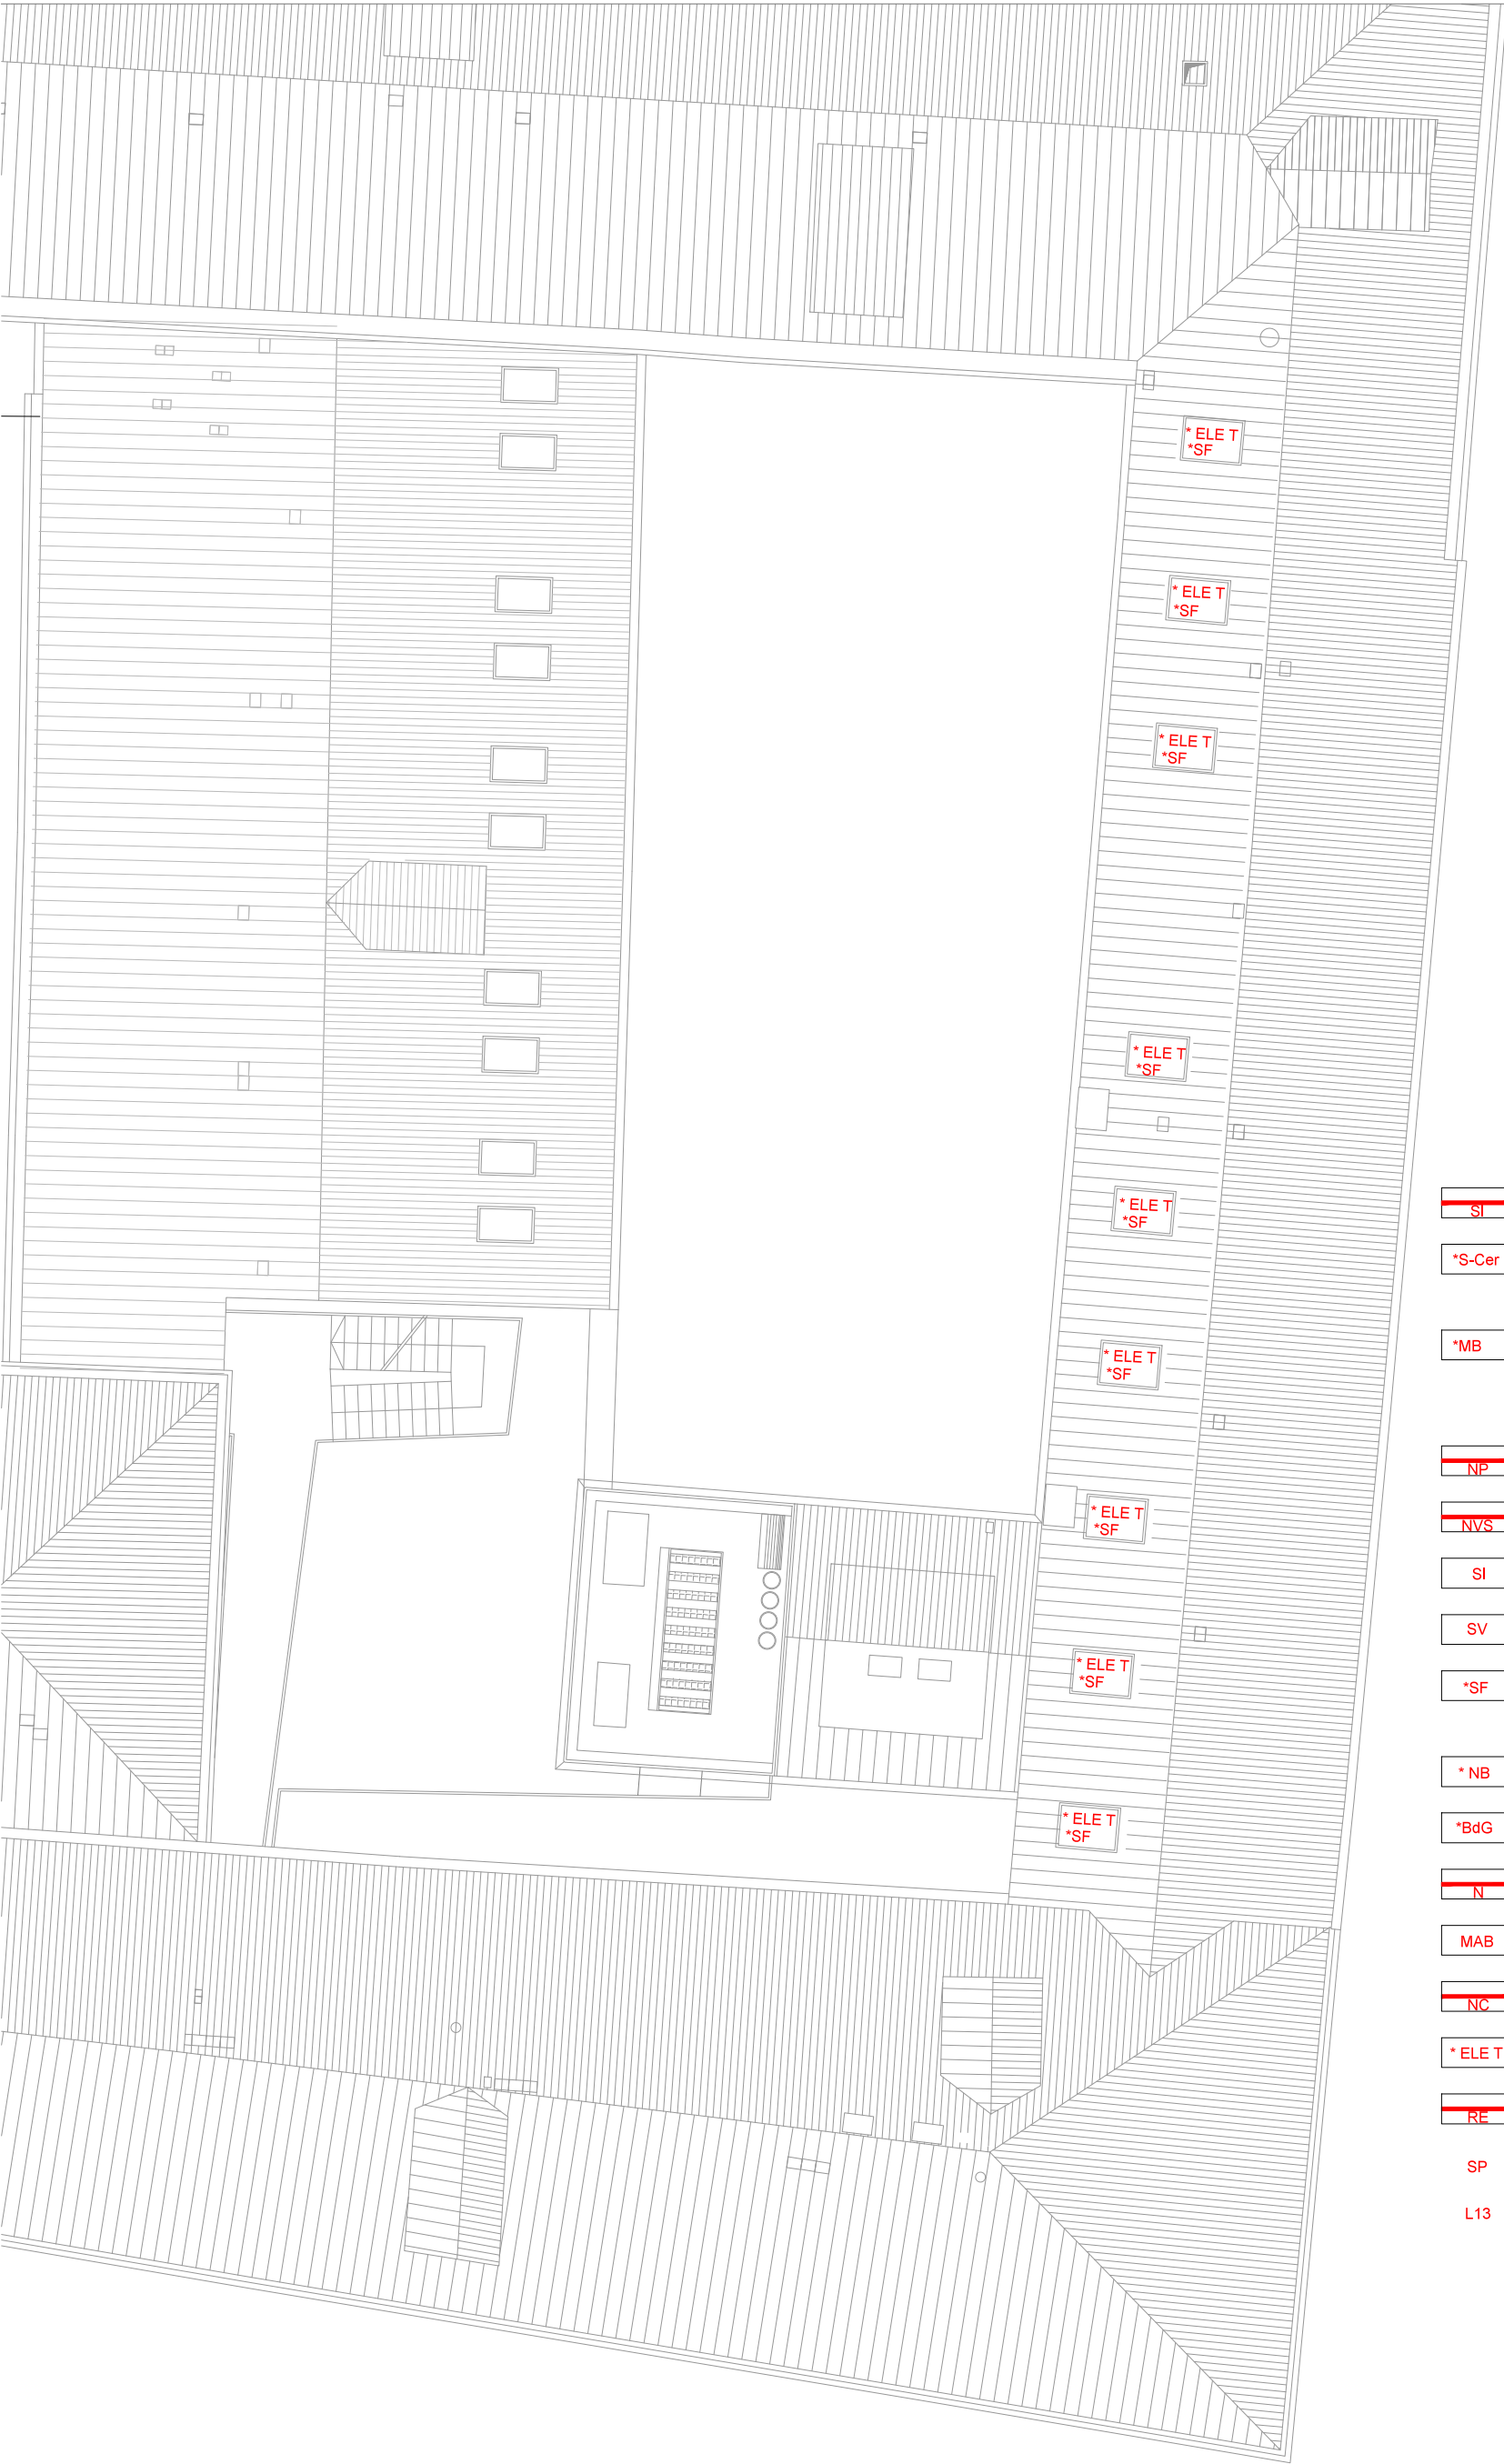


- SI** sostituzione sopra luce infisso
- *S-Cer** sostituzione cerniere arrugginite
- *MB** sostituzione maniglia con apertura con brugola
- *NP** nuova porta
- *NVS** nuova vetrata
- SV** sostituzione infisso
- *SF** sostituzione vetro
- *NB** sensore magnetico per apertura finestre
- *BdG** braccetti per finestre
- *N** serratura elettrica
- MAB** chiusura metallica
- *NC** inserimento M.a.b.
- *ELET** nuovo cancello
- *RE** elettrificazione velux
- SP** restauro portone
- L13** sostituzione porta in legno
- L13** adeguamento accessori porta

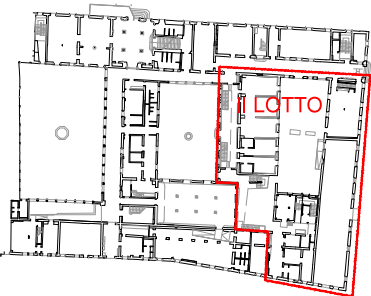


ABACO INFISSI - planimetria di sintesi infissi


CORPO C +2.00

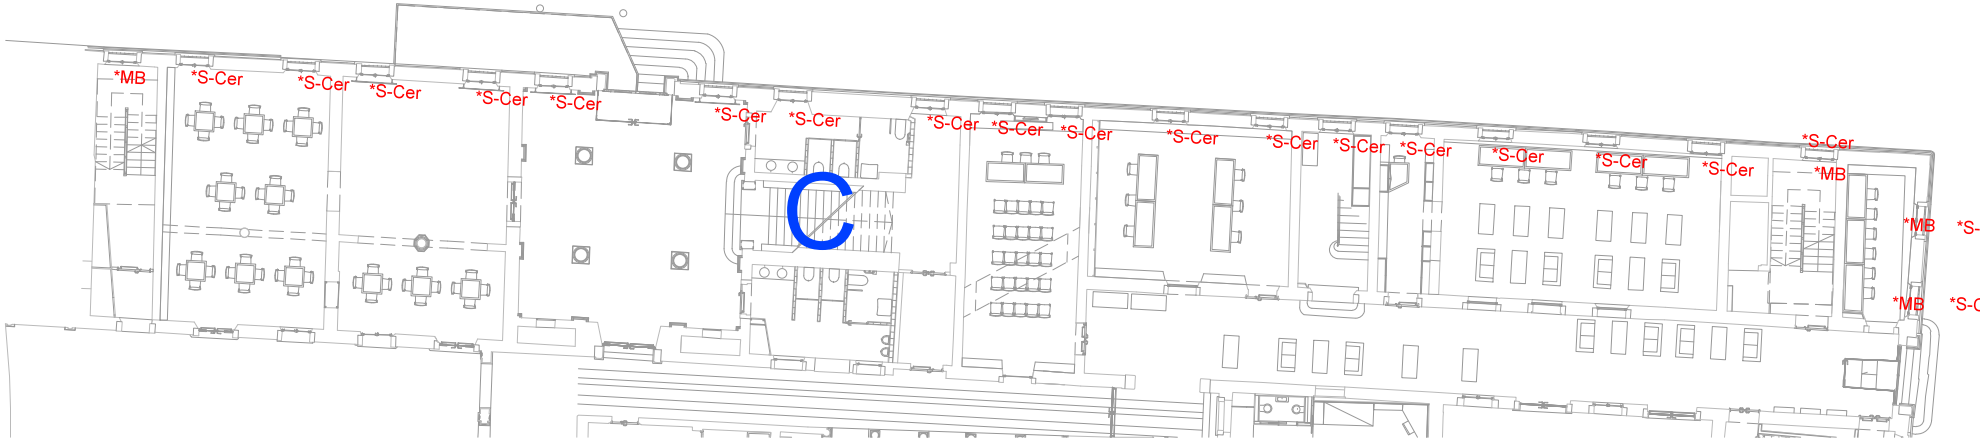


CORPO C +8.00

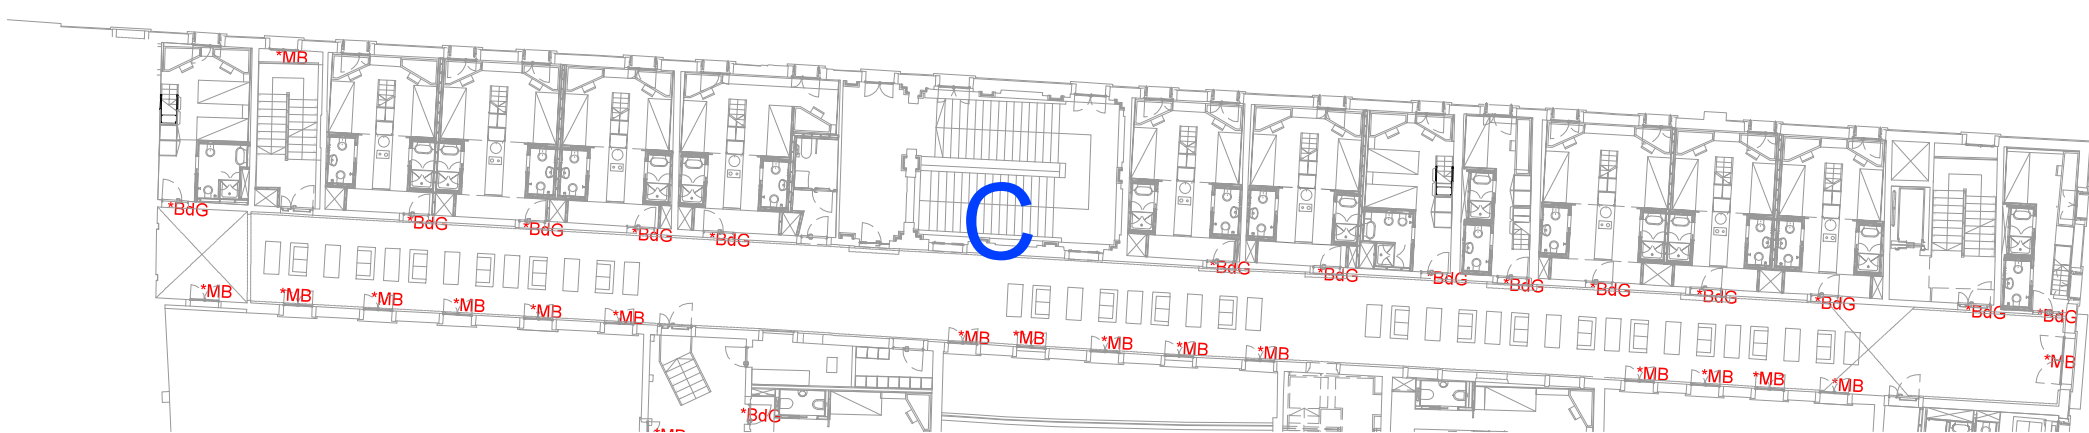

CORPO C +14.00

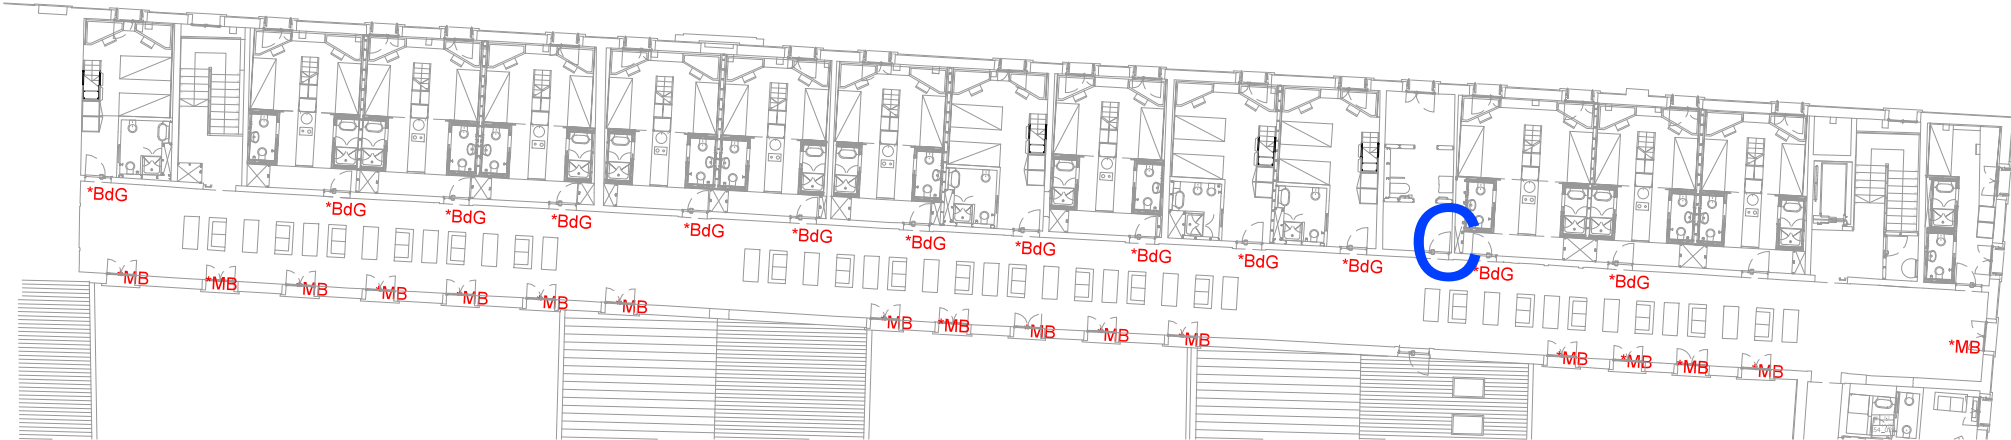

CORPO A +8.00

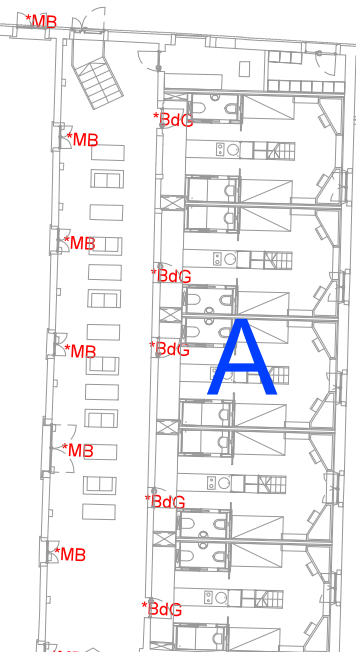

- SI

sostituzione sopra luce infisso
- *S-Cer

sostituzione cerniere arrugginite
- *MB

sostituzione maniglia con apertura con brugola
- NP

nuova porta
- NVS

nuova vetrata
- SI

sostituzione infisso
- SV

sostituzione vetro
- *SF

sensore magnetico per apertura finestre
- *NB

braccetti per finestre
- *BdG

serratura elettrica
- N

chiusura metallica
- MAB

inserimento M.a.b.
- NC

nuovo cancello
- *ELE T


elettificazione velux
- RE

restauro portone
- SP

sostituzione porta in legno
- L13


adeguamento accessori porta

CORPI DI FABBRICA

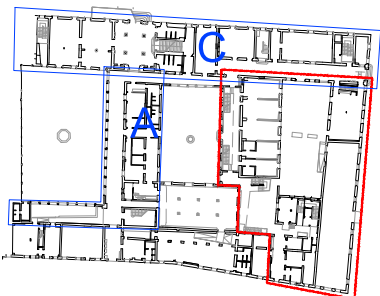


ABACO INFISSI - planimetria di sintesi pavimenti


CORPO C +2.00

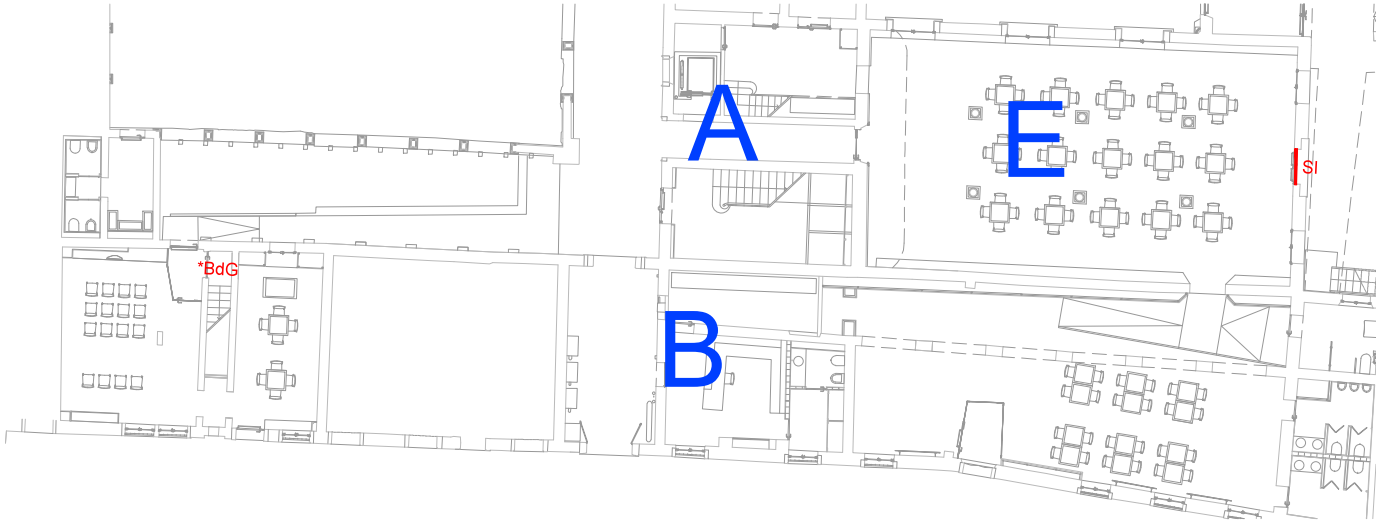


CORPO B +5.00

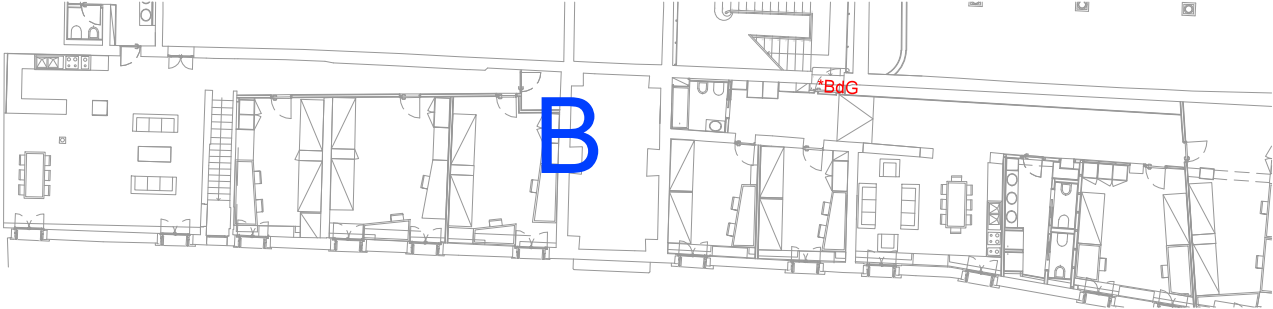


CORPO B-A-E +8.00

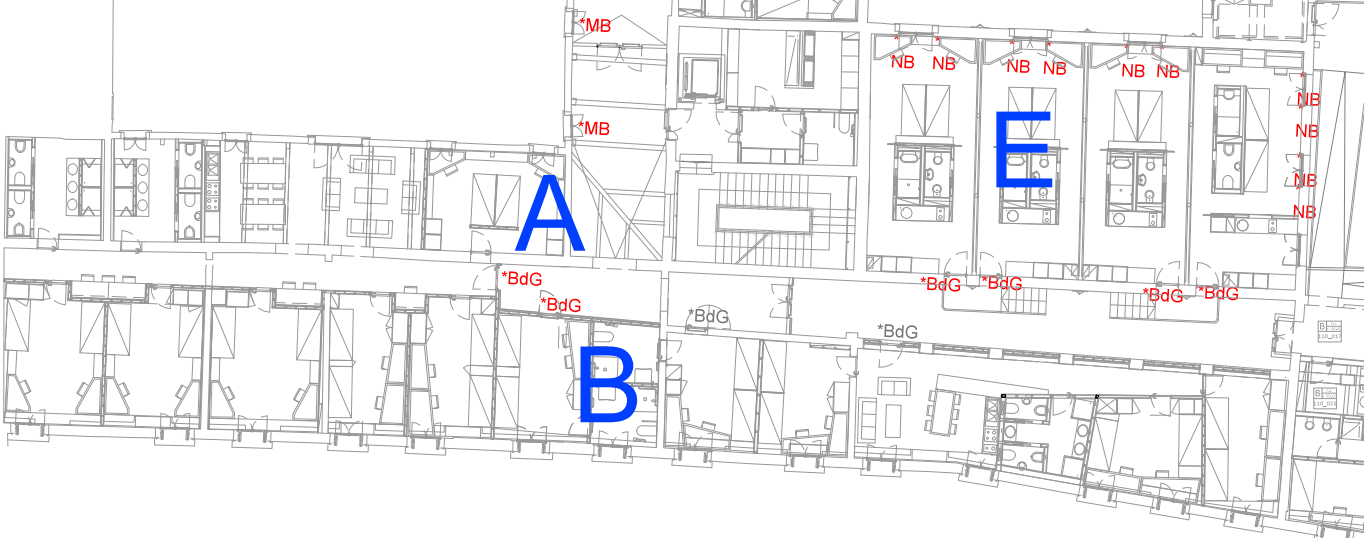


CORPO B-E +12.00

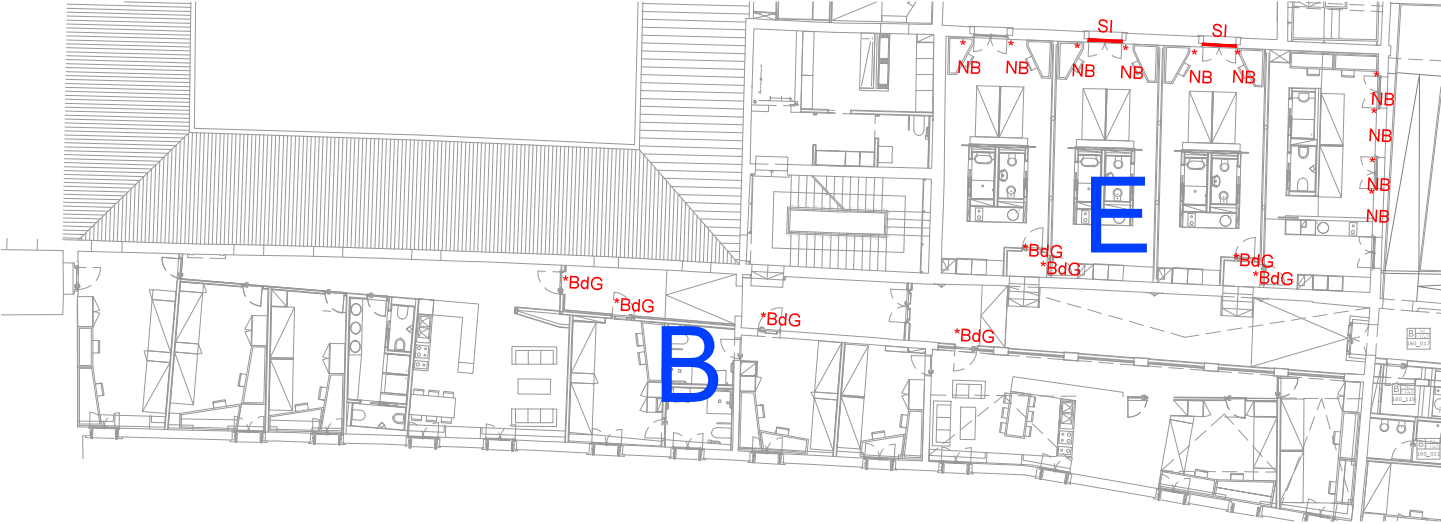

CORPO E +14.00

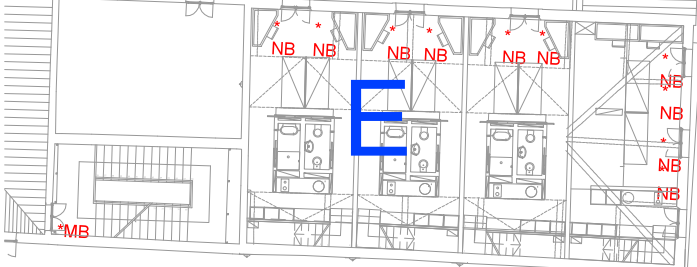


CORPO A-B +16.00

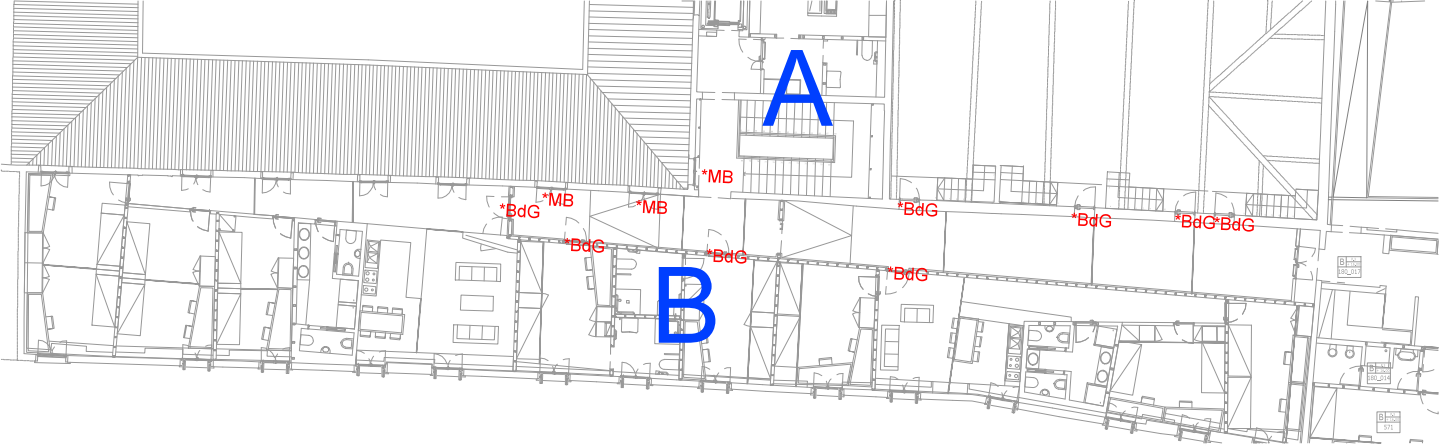

- | | |
|--|--|
| | sostituzione sopraluce infisso |
| | sostituzione cerniere arrugginite |
| | sostituzione maniglia con apertura con brugola |
| | nuova porta |
| | nuova vetrata |
| | sostituzione infisso |
| | sostituzione vetro |
| | senore magnetico per apertura finestre |
| | braccetti per finestre |
| | serratura elettrica |
| | chiusura metallica |
| | inserimento M.a.b. |
| | nuovo cancello |
| | elettificazione velux |
| | restauro portone |
| | sostituzione porta in legno |
| | adeguamento accessori porta |

CORPI DI FABBRICA

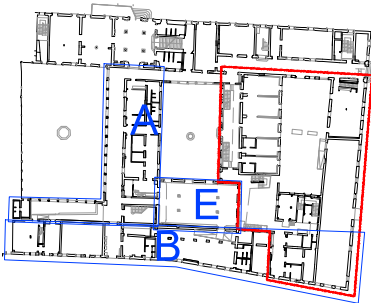

PROGETTO ESECUTIVO
ABACO FINITURE PAVIMENTI

- planimetria di sintesi pavimenti

ABACO FINITURE - planimetria di sintesi pavimenti




tipo di pavimentazione

- *trattamento ceratura
- *trattamento resina
- *trattamento metacrilico
- copertura impianti interrato
- trachite nuova



*
prima del trattamento eseguire
una pulizia profonda della
superficie da trattare.

**
aggiungere giunti dove
mancanti

0 3 5m

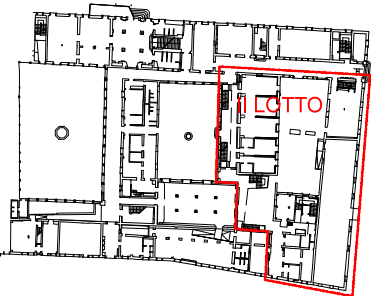

ABACO FINITURE - planimetria di sintesi pavimenti

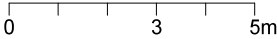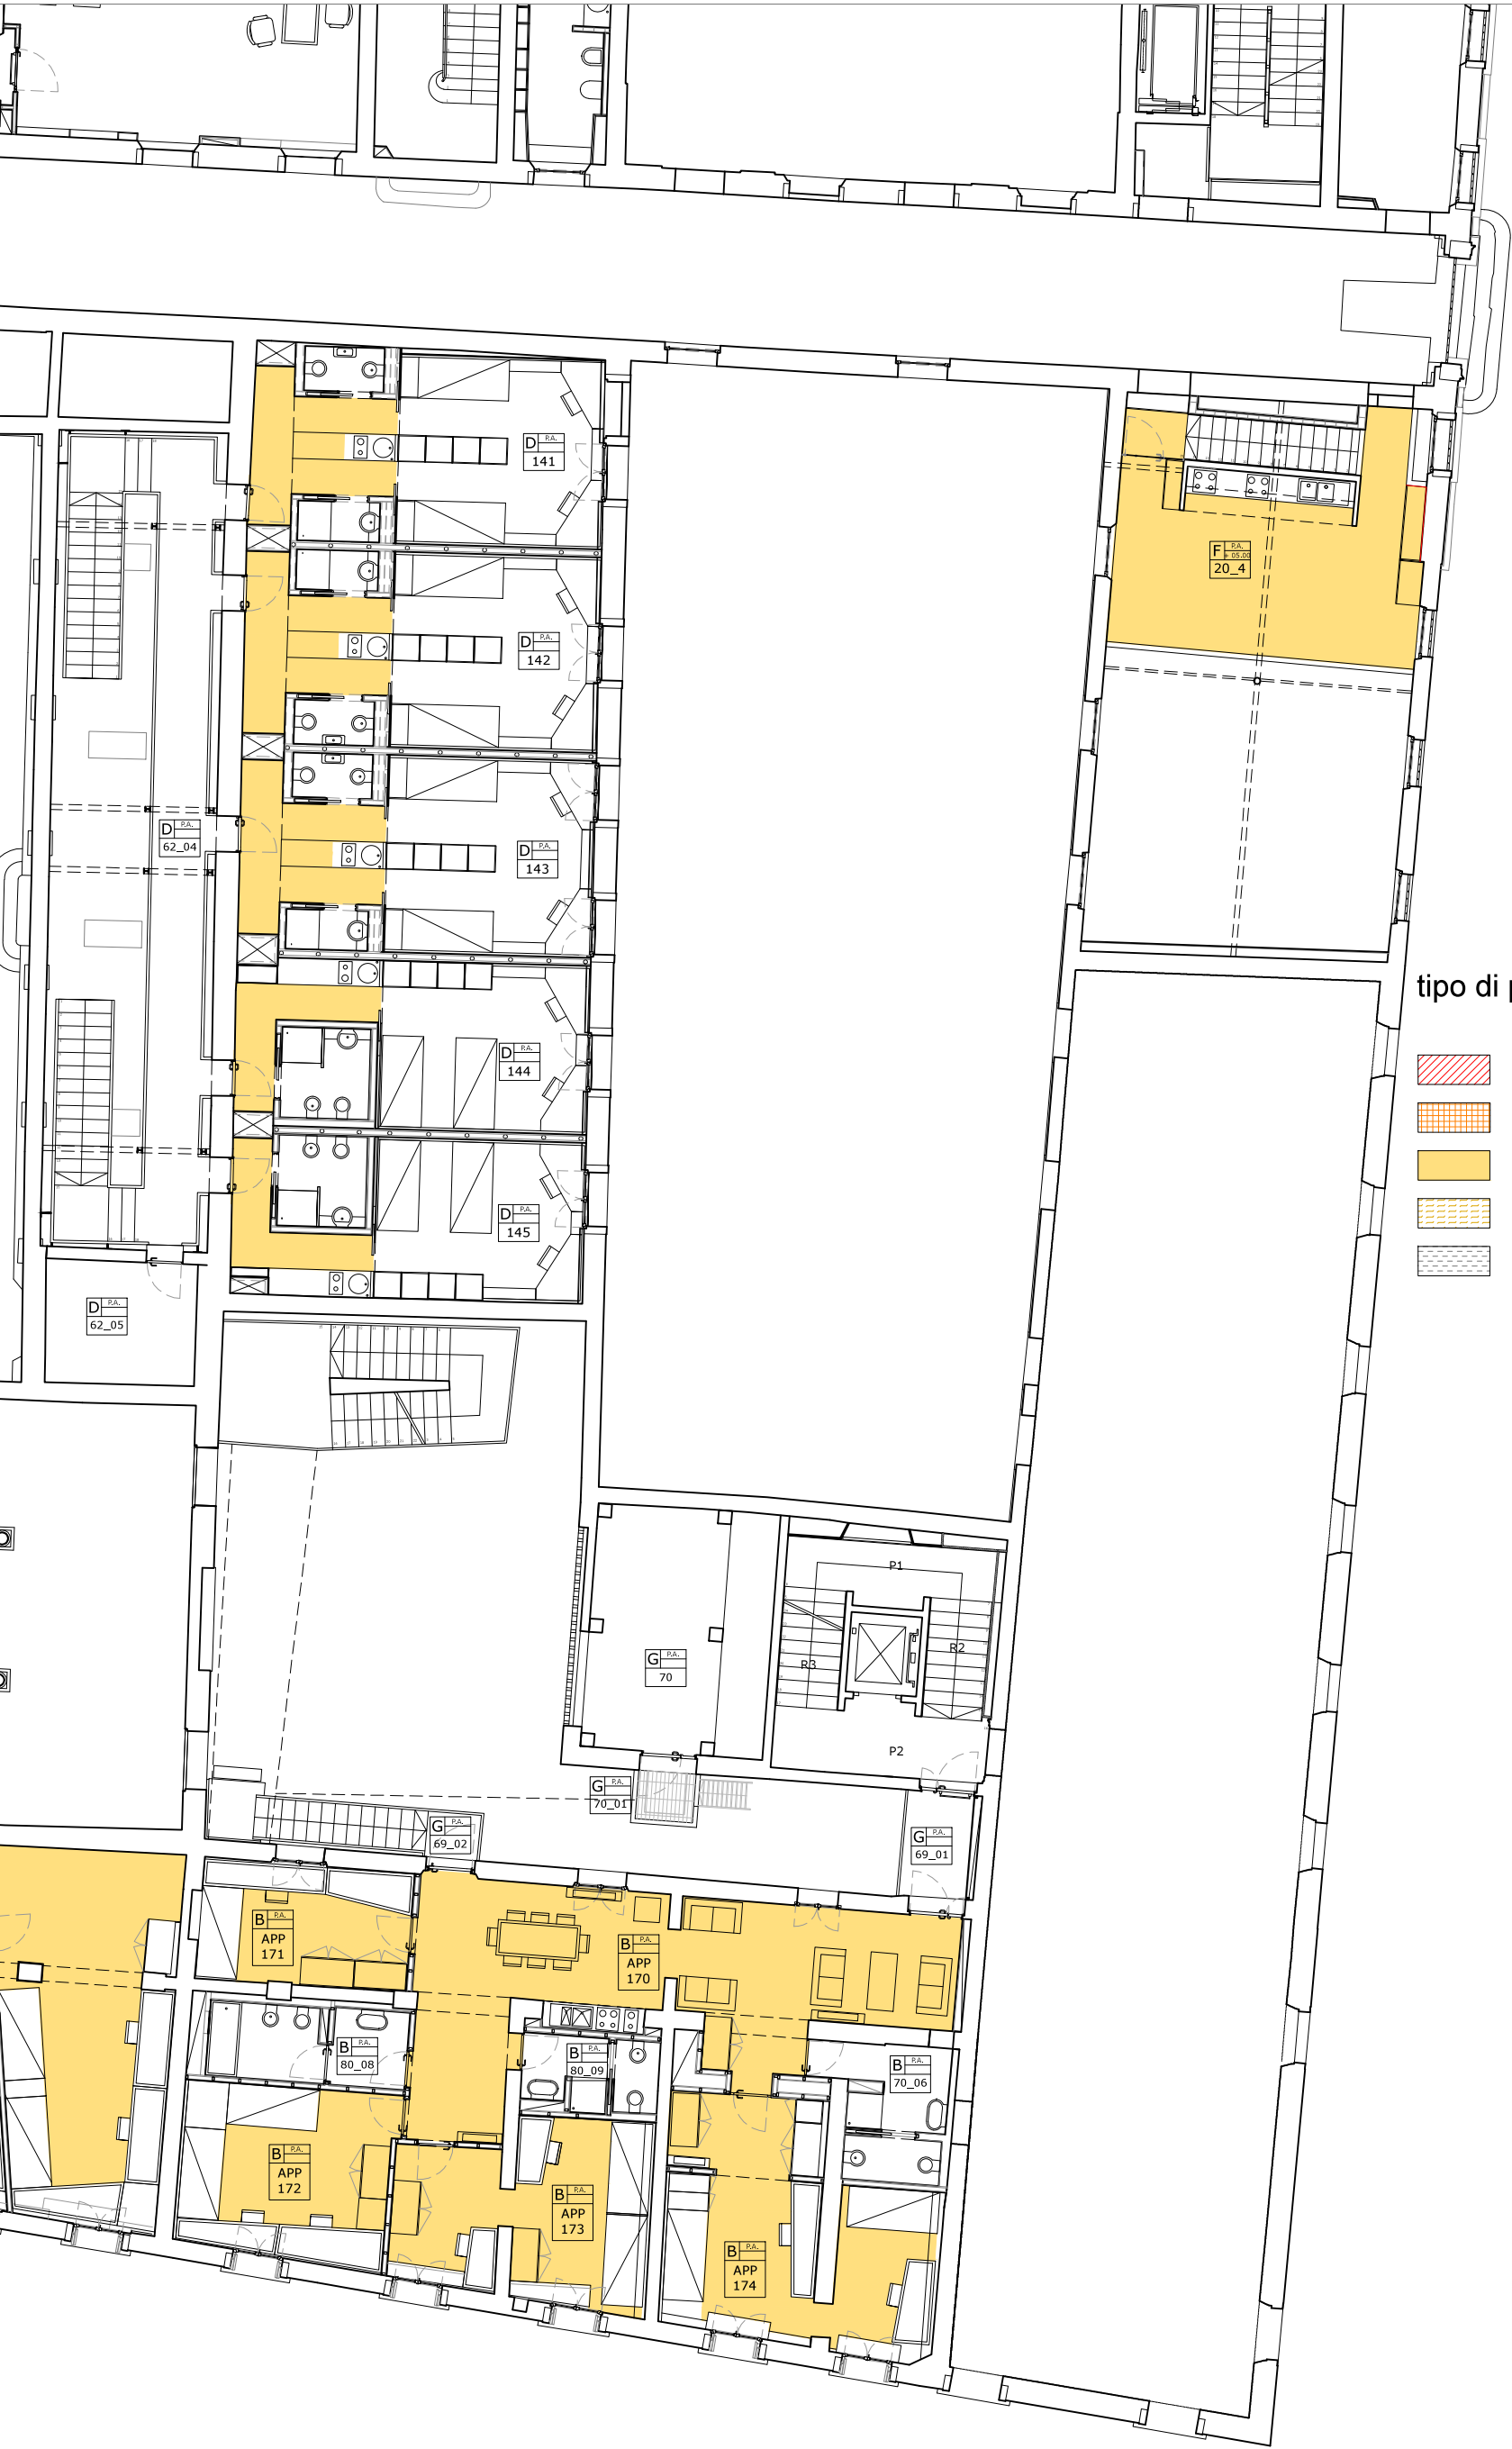


tipo di pavimentazione

- *trattamento ceratura
- *trattamento resina
- *trattamento metacrilico
- copertura impianti interrato
- trachite nuova


*
prima del trattamento eseguire
una pulizia profonda della
superficie da trattare.

**
aggiungere giunti dove
mancanti

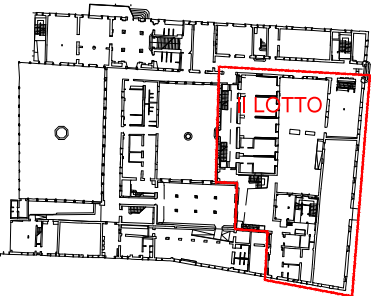


A horizontal number line with arrows at both ends. It has major tick marks labeled 0, 3, and 5m. There are also minor tick marks at 1m intervals, specifically at 1, 2, 4, and 5.

aggiungere giunti dove
mancanti**

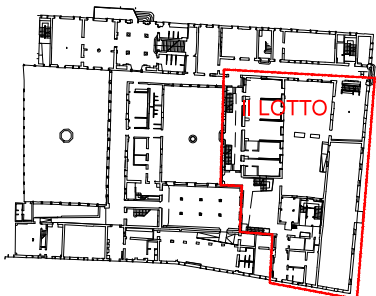

ABACO FINITURE - planimetria di sintesi pavimenti

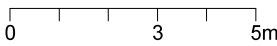


tipo di pavimentazione

- *trattamento ceratura
- *trattamento resina
- *trattamento metacrilico
- copertura impianti interrato
- trachite nuova


*
prima del trattamento eseguire
una pulizia profonda della
superficie da trattare.

**
aggiungere giunti dove
mancanti

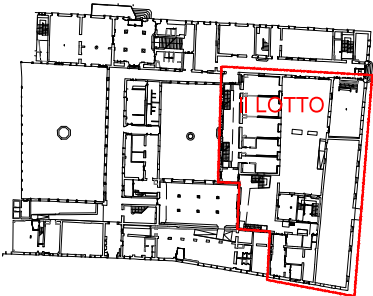


A horizontal number line with arrows at both ends. Major tick marks are labeled 0, 3, and 5m. There are four minor tick marks between each major tick mark, dividing each 1m interval into five 0.2m intervals.

aggiungere giunti dove
mancanti

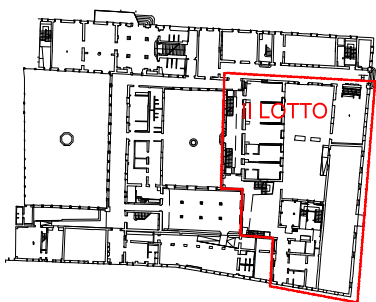

ABACO FINITURE - planimetria di sintesi pavimenti

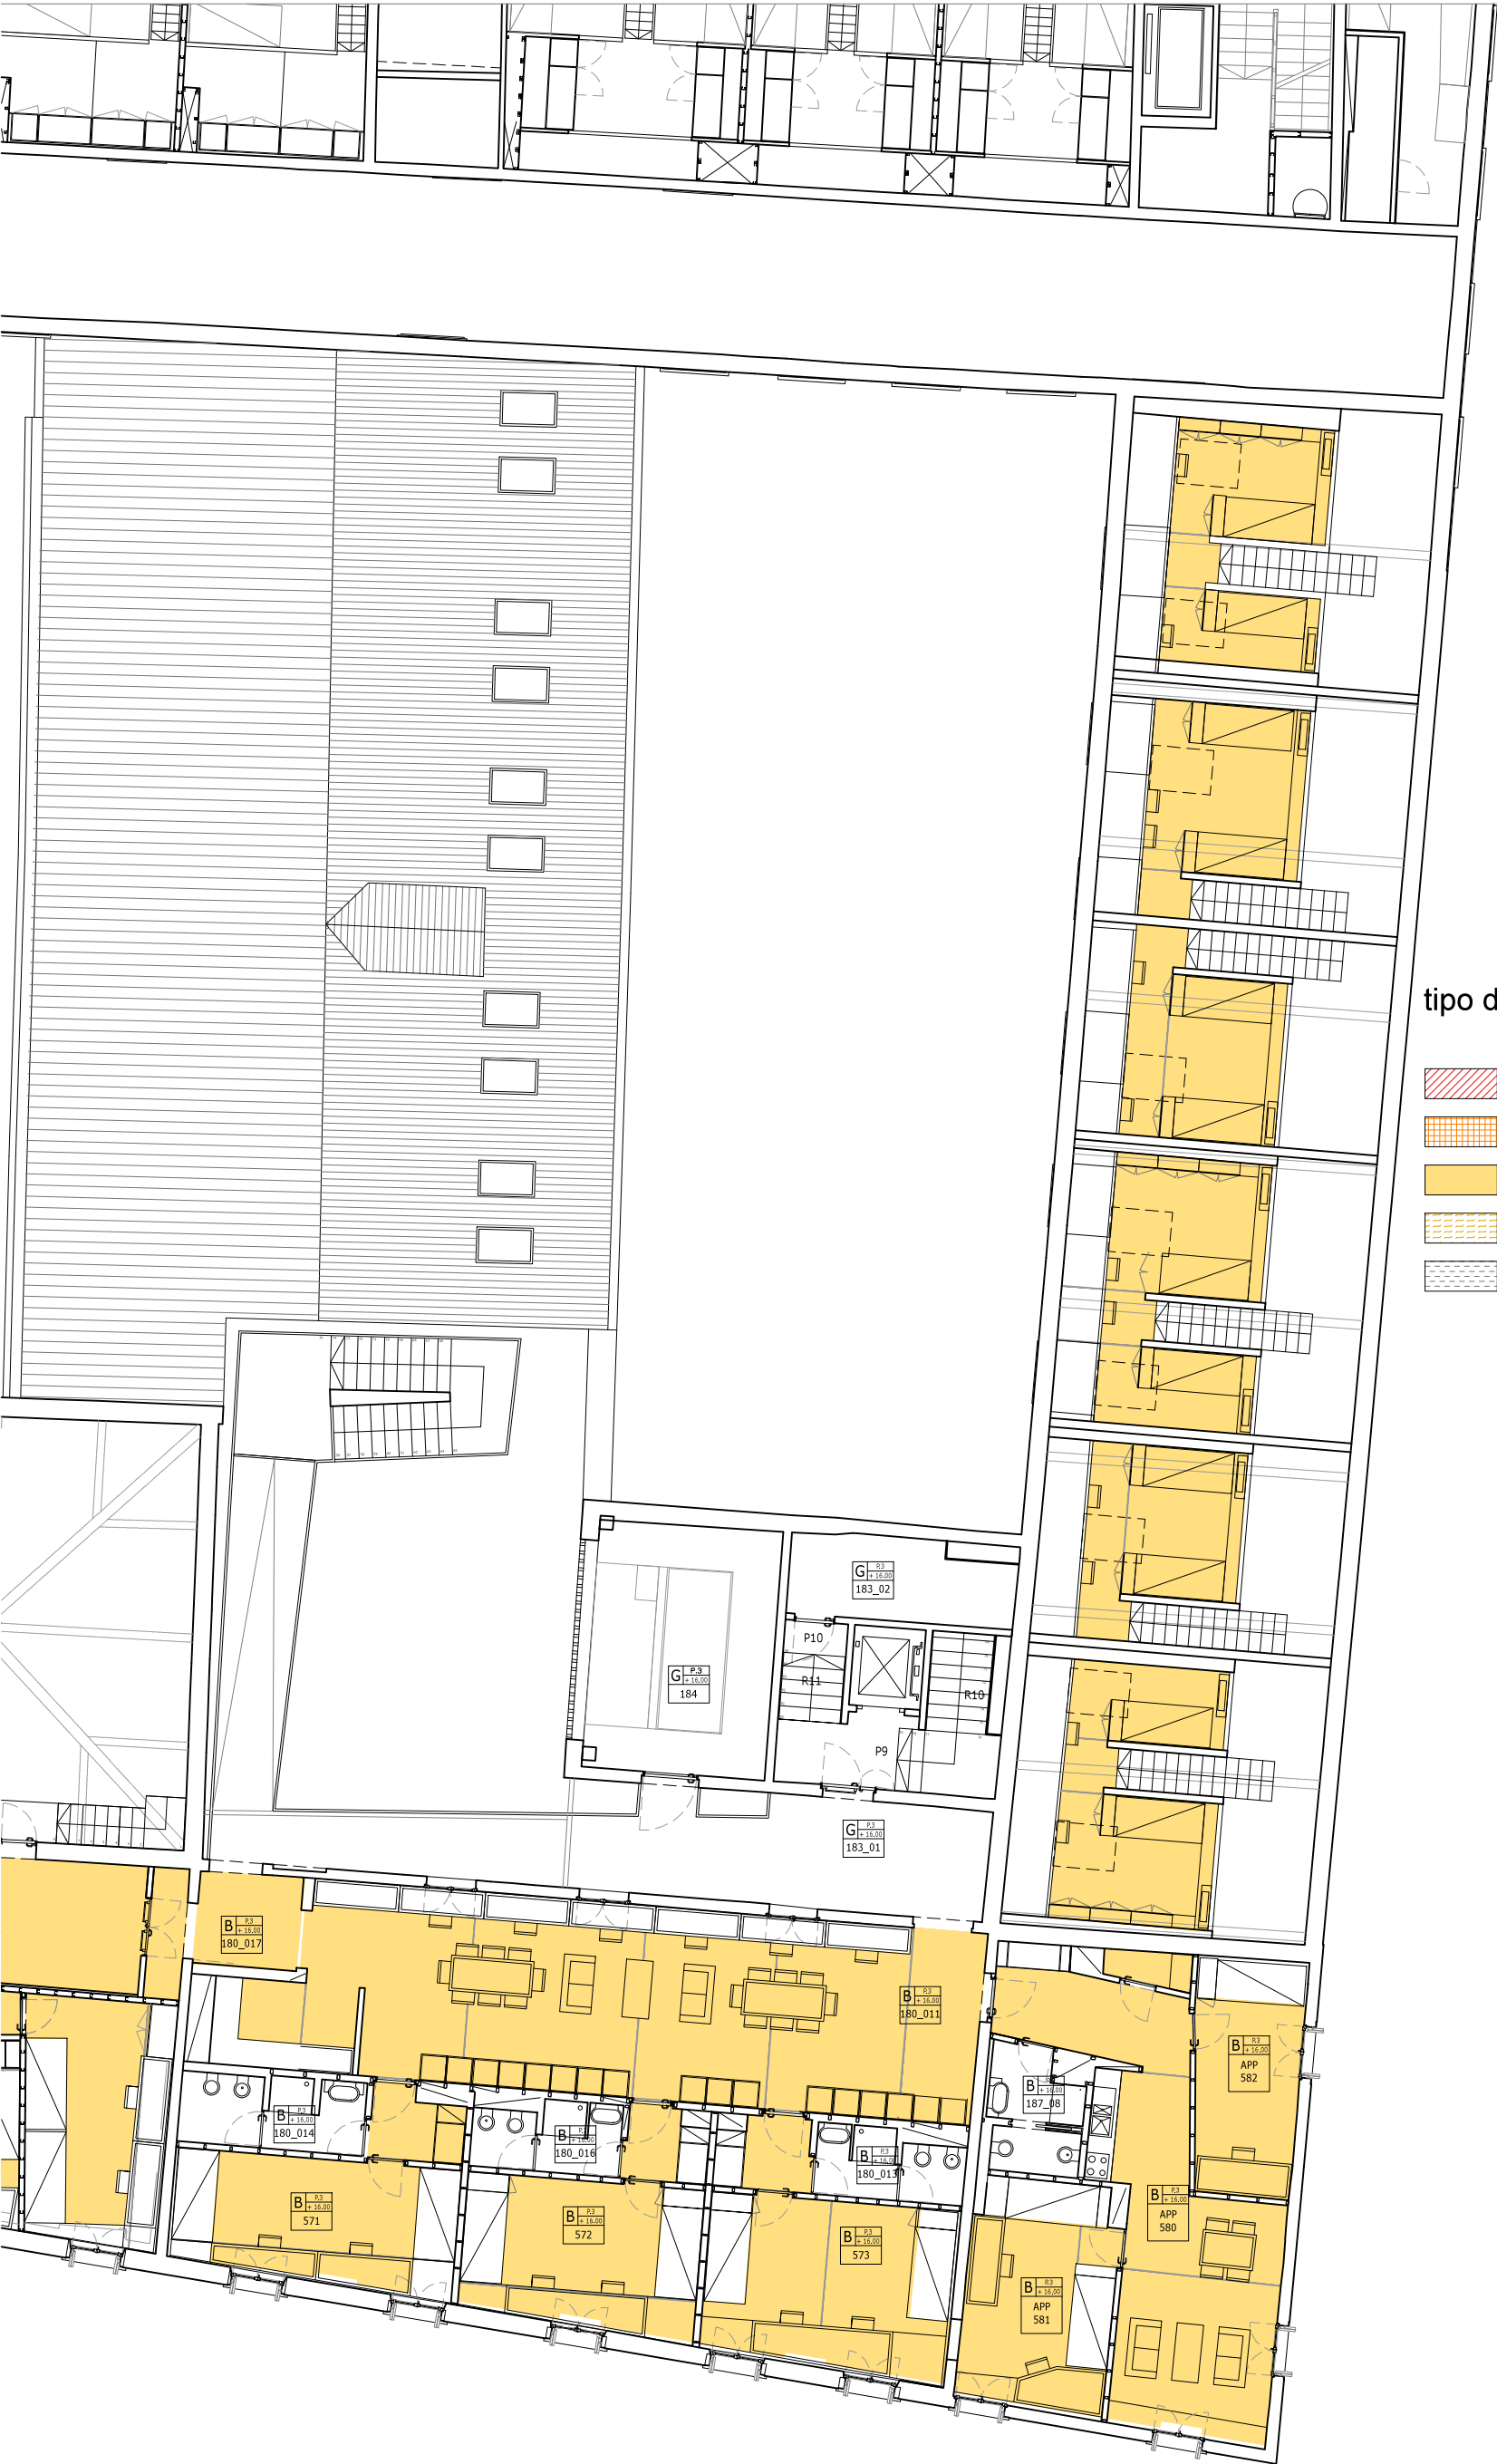


0 3 5m

tipo di pavimentazione

-  *trattamento ceratura
-  *trattamento resina
-  *trattamento metacrilico
-  copertura impianti interrato
-  trachite nuova


*
prima del trattamento eseguire
una pulizia profonda della
superficie da trattare.

**
aggiungere giunti dove
mancanti

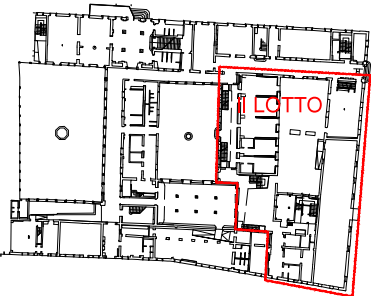


ABACO FINITURE - planimetria di sintesi pavimenti


CORPO C +2.00

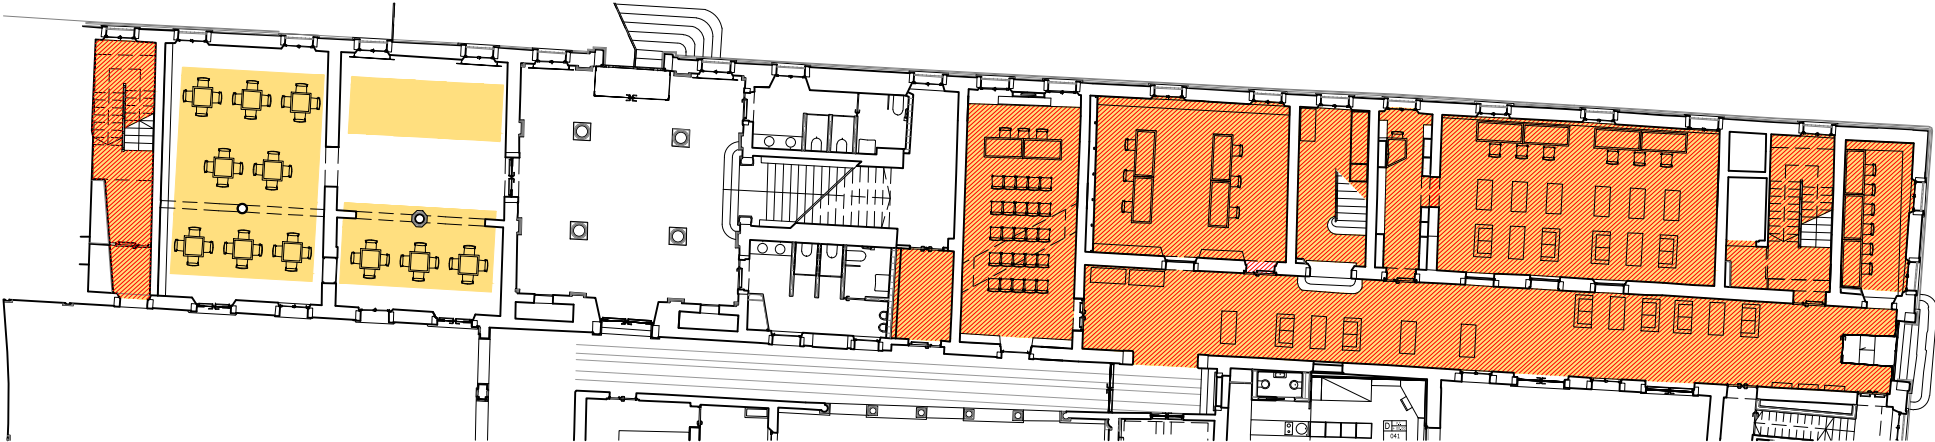


CORPO C +8.00

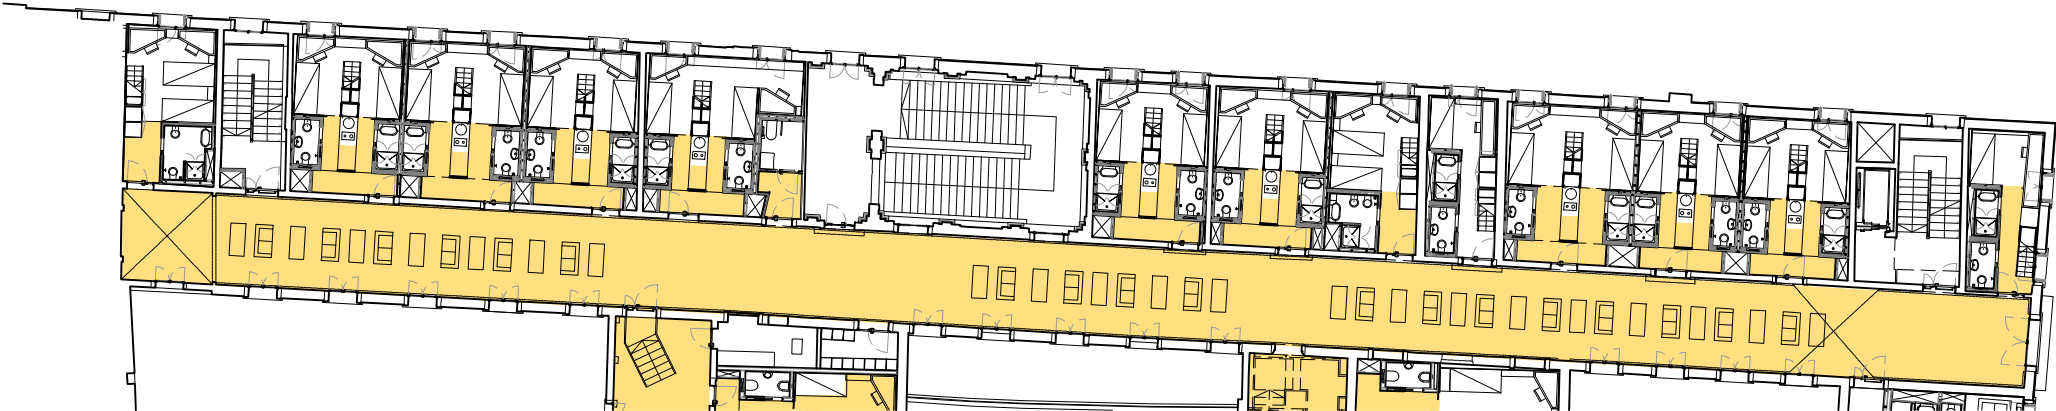

CORPO C +14.00

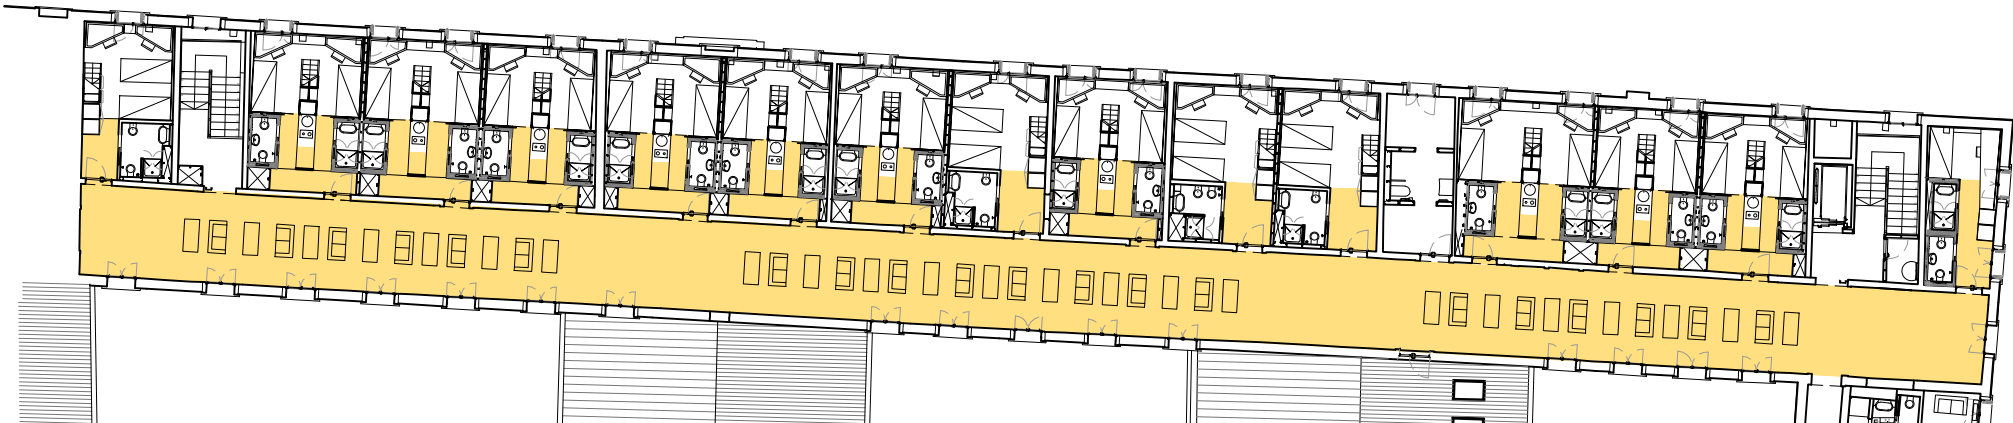

CORPO A +8.00

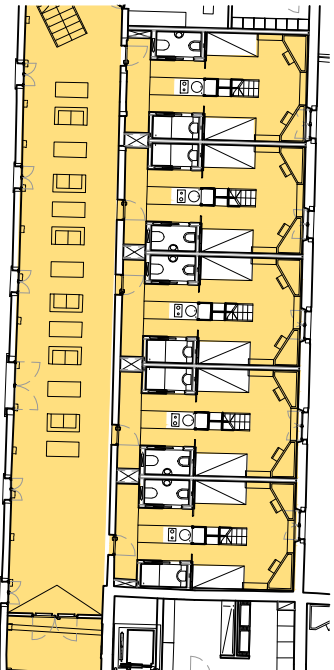

- tipo di pavimentazione
- *trattamento ceratura
 - *trattamento resina
 - *trattamento metacrilico
 - copertura impianti interrato
 - trachite nuova

* prima del trattamento eseguire una pulizia profonda della superficie da trattare.


** aggiungere giunti dove mancanti

CORPI DI FABBRICA




ABACO FINITURE - planimetria di sintesi pavimenti


CORPO C +2.00

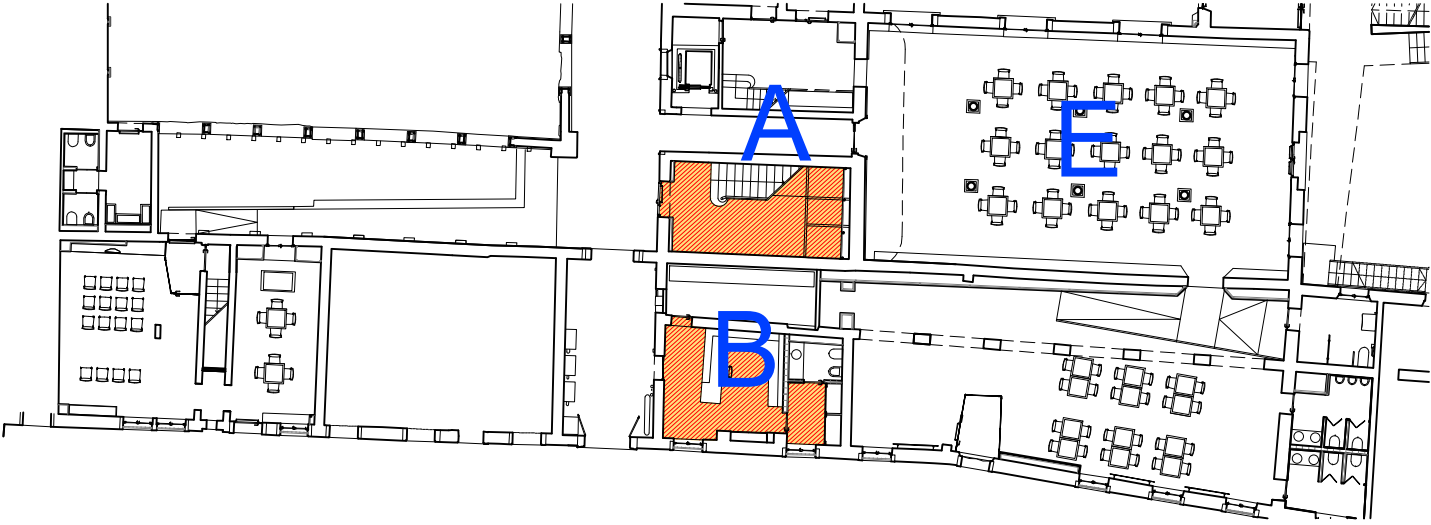


CORPO B +5.00

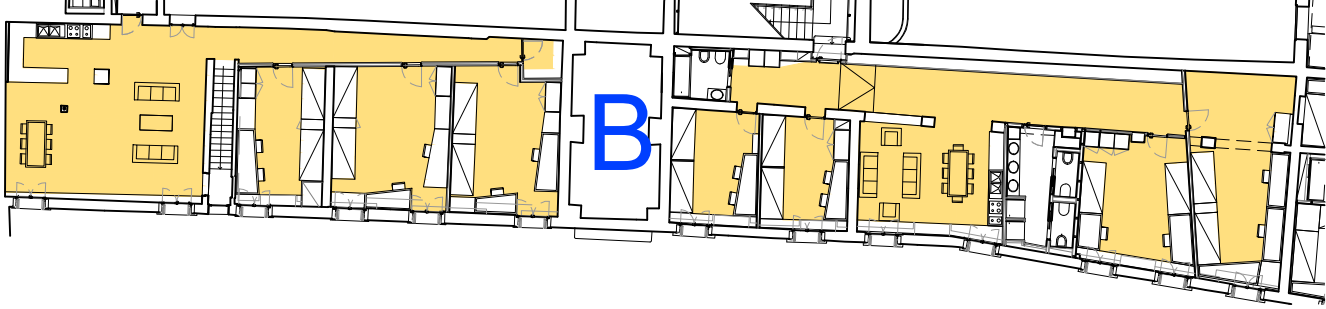


CORPO B-A-E +8.00

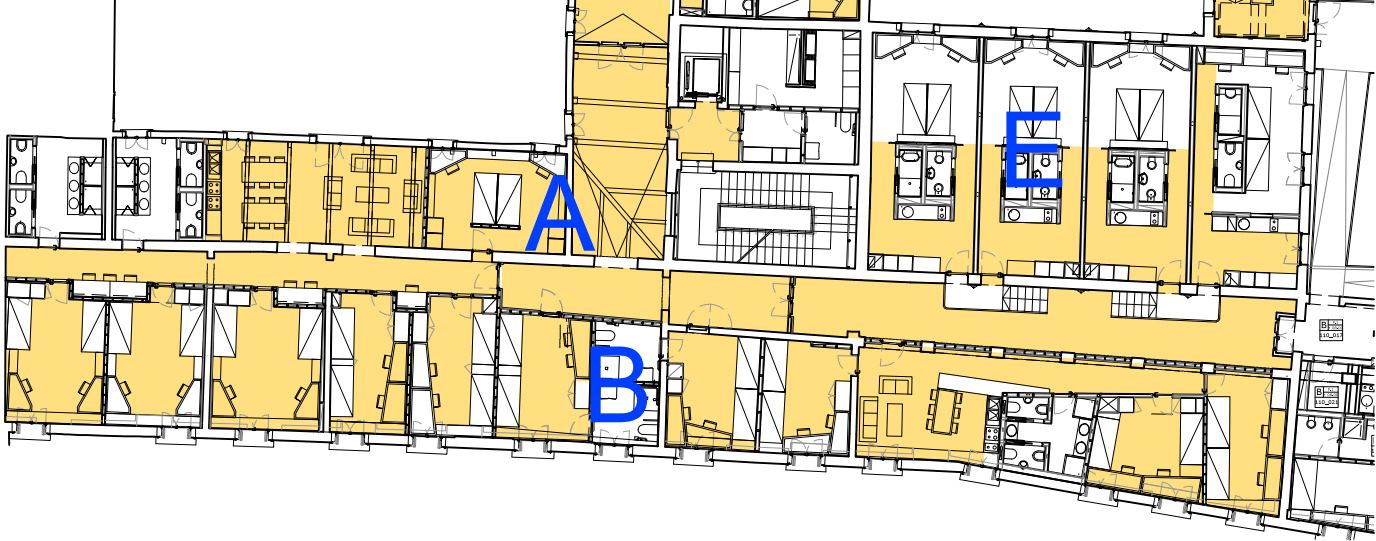

CORPO B-E +12.00

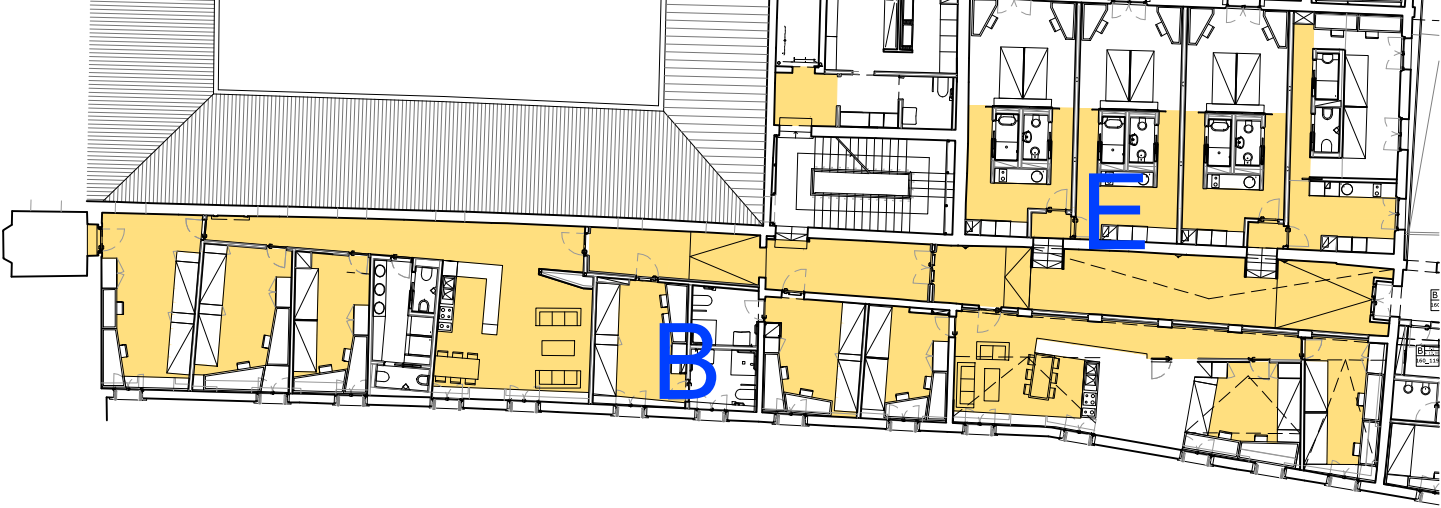

CORPO E +14.00

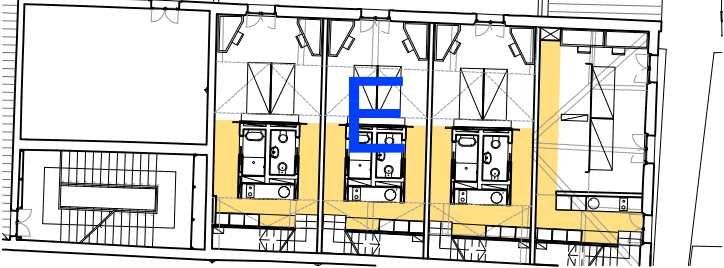

CORPO A-B +16.00



tipo di pavimentazione

- *trattamento ceratura
- *trattamento resina
- *trattamento metacrilico
- copertura impianti interrato
- trachite nuova

*
prima del trattamento eseguire
una pulizia profonda della
superficie da trattare.

**
aggiungere giunti dove
mancanti

CORPI DI FABBRICA




PROGETTO ESECUTIVO

ABACO FINITURE PARETI

- planimetria di sintesi
- schede tipi di pareti

ABACO FINITURE - planimetria di sintesi pareti

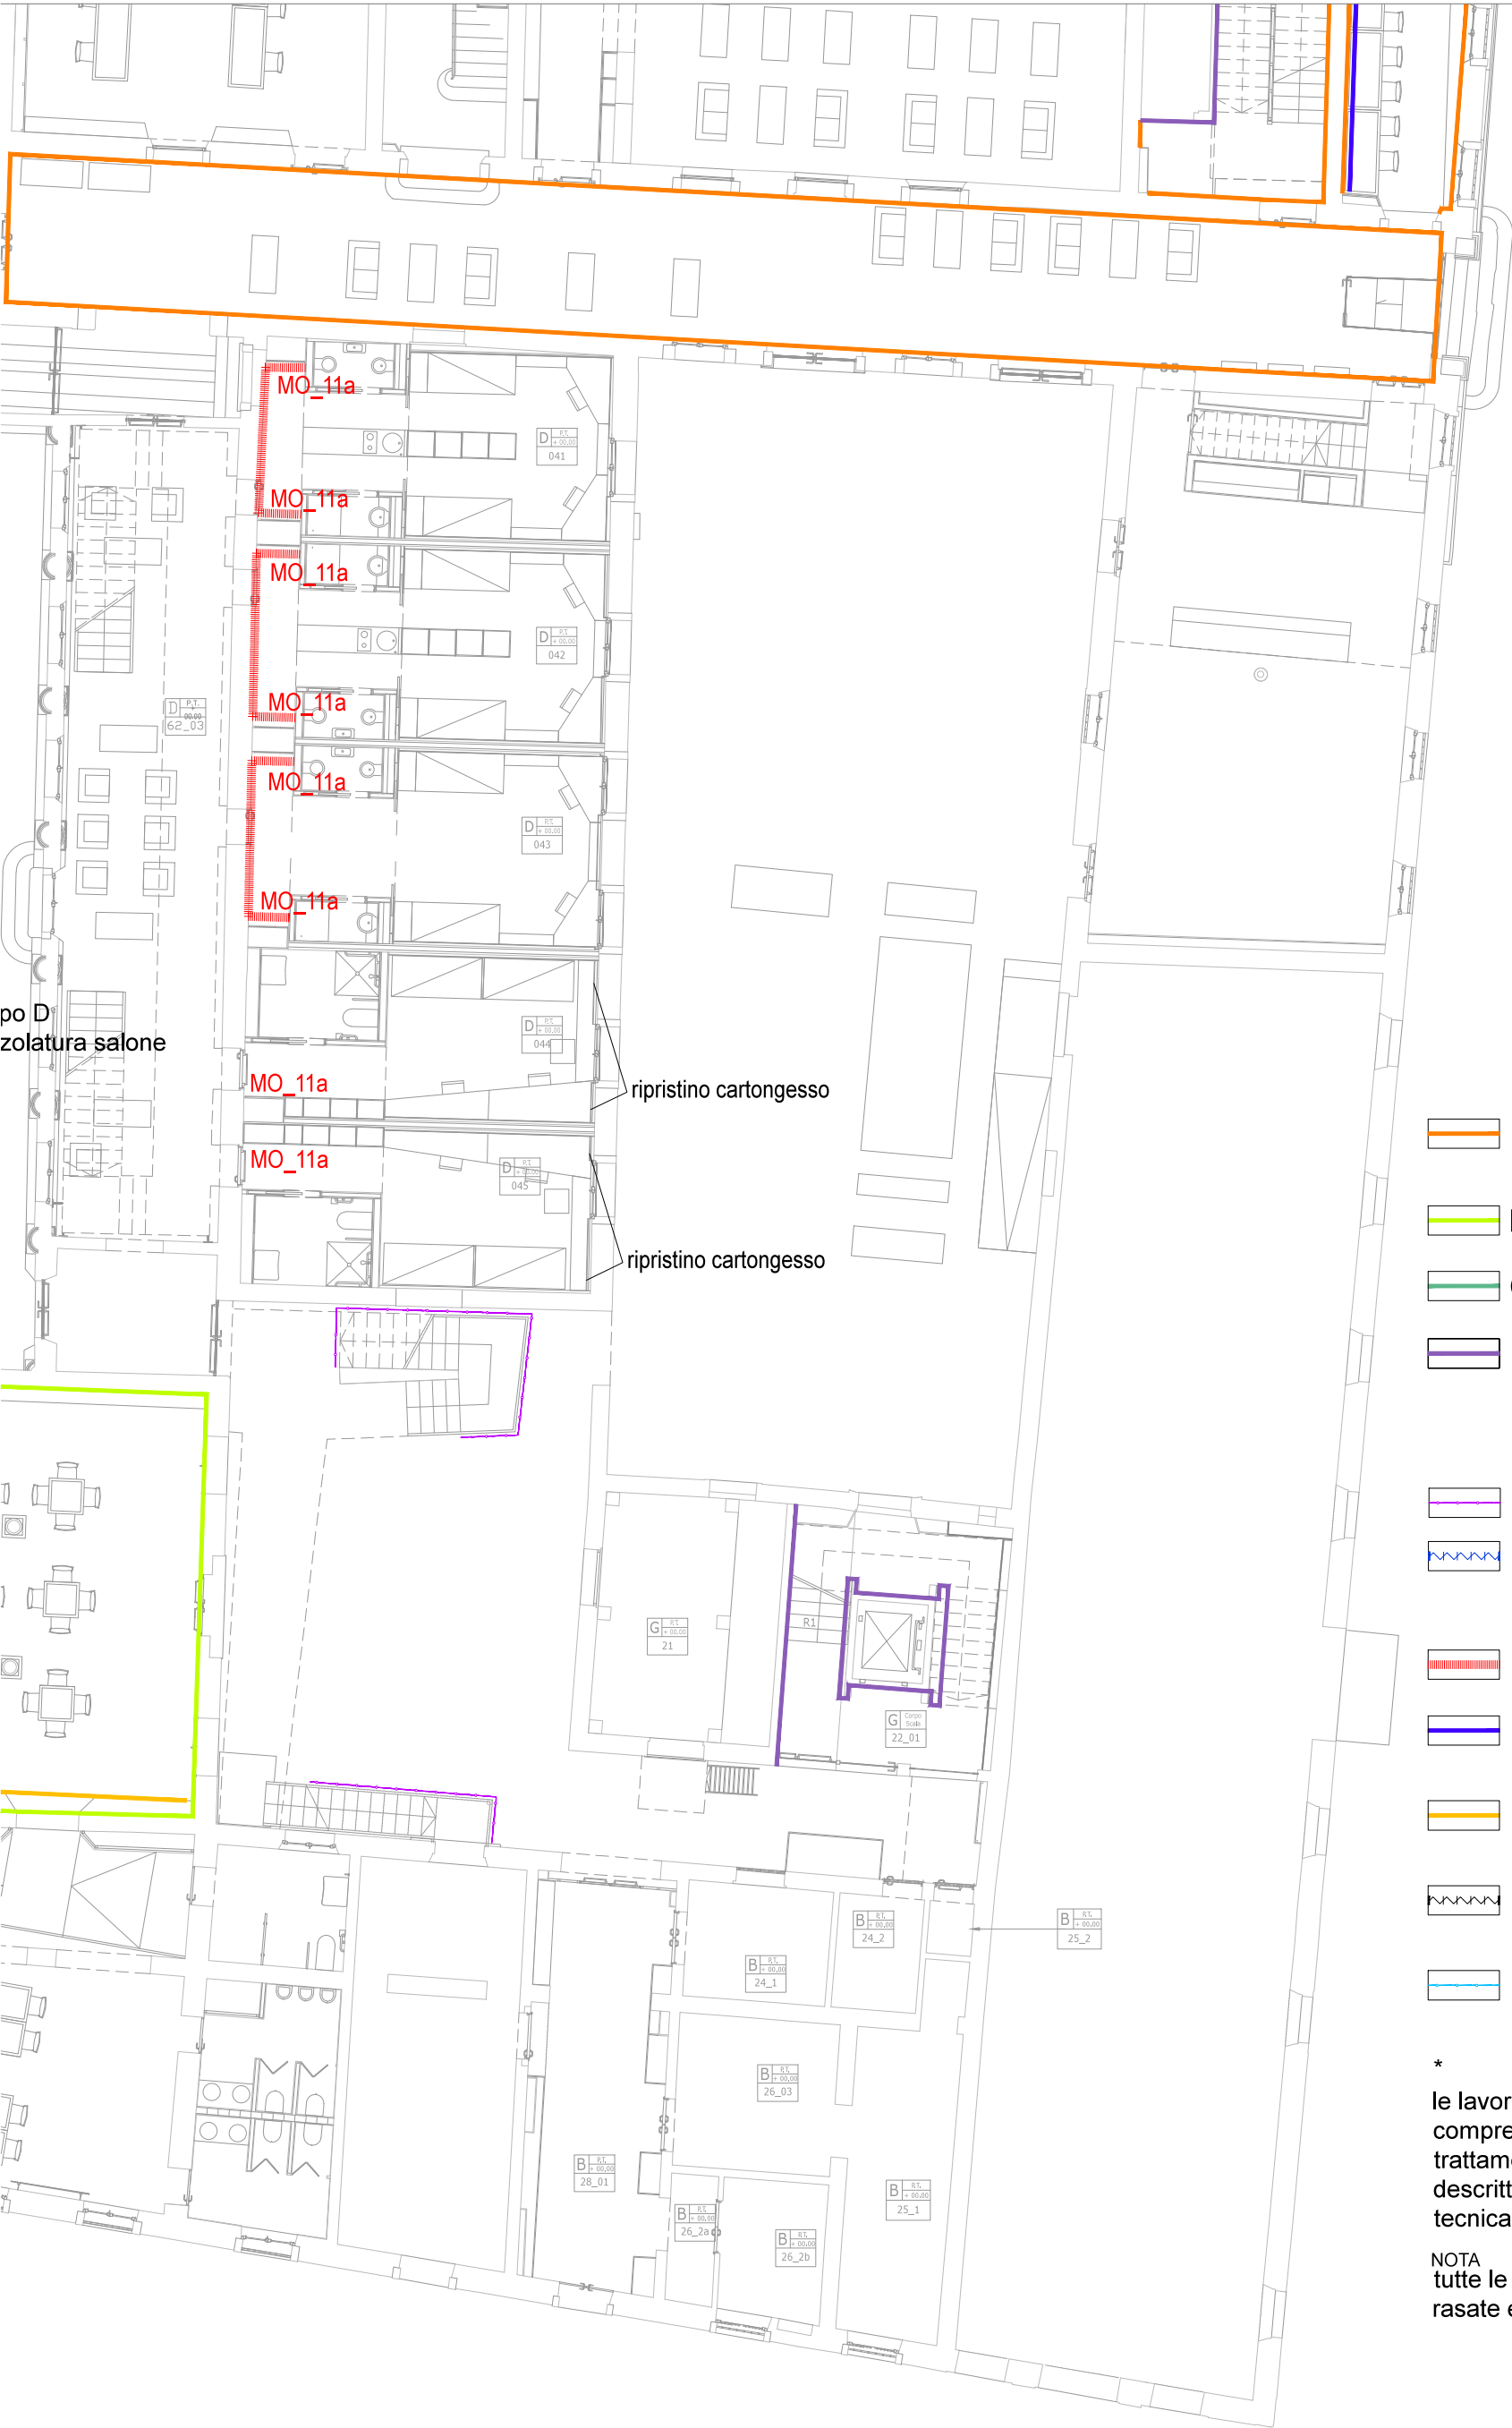

po D
zolatura salone


ripristino cartongesso

ripristino cartongesso

- A Sagramatura solfato resistente
- B Sagramatura
- C Scialbatura
- Intervento migliorativo stato di finitura pareti CLS a vista-(vedi relazione)
- lamiera stirata
- Intonaco su parete esistente
- boiserie altezza stanza
- boiserie su cartongesso esistente altezza 1.50 m
- boiserie
- ristilatura giunti parete esterna
- corrimano su parapetto in cartongesso corpo F

*
le lavorazioni A e B sono
comprehensive dei necessari
trattamenti preliminari come
descritto nella relazione
tecnica

NOTA
tutte le pareti in cartongesso a vista sono
rasate e tinteggiate

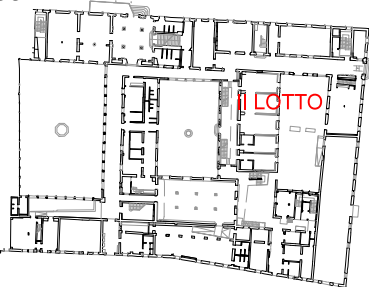


A horizontal number line with arrows at both ends. It has major tick marks labeled 0, 3, and 5m. There are also minor tick marks at 1m intervals, labeled 1, 2, 4, and 5.

- *

le lavorazioni A e B sono
comprendive dei necessari
trattamenti preliminari come
descritto nella relazione
tecnica


NOTA
tutte le pareti in cartongesso a vista sono
rasate e tinteggiate

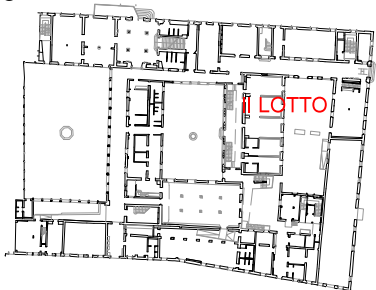

A horizontal number line with arrows at both ends. It has major tick marks labeled 0, 3, and 5m. There are also minor tick marks at 1m intervals, specifically at 1, 2, 4, and 5.

- *

NOTA
tutte le pareti in cartongesso a vista sono
rasate e tinteggiate

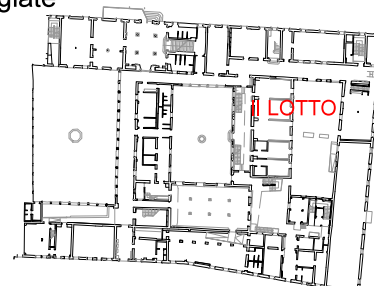


ABACO FINITURE - planimetria di sintesi pareti



- A Sagramatura solfato resistente
- B Sagramatura
- C Scialbatura
- Intervento migliorativo stato di finitura pareti CLS a vista-(vedi relazione)
- lamiera stirata
- Intonaco su parete esistente
- boiserie altezza stanza
- boiserie su cartongesso esistente altezza 1.50 m
- boiserie
- ristilatura giunti parete esterna
- corrimano su parapetto in cartongesso corpo F

*
le lavorazioni A e B sono
comprehensive dei necessari
trattamenti preliminari come
descritto nella relazione
tecnica


NOTA
tutte le pareti in cartongesso a vista sono
rasate e tinteggiate

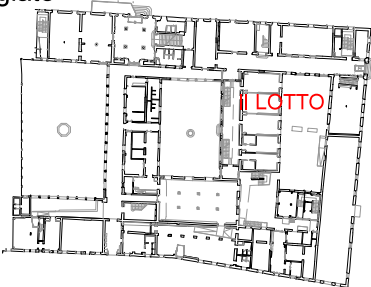


A horizontal number line with arrows at both ends. Major tick marks are labeled 0, 3, and 5m. There are four minor tick marks between each major tick mark, dividing each 1m interval into five 0.2m intervals.

- *

NOTA
tutte le pareti in cartongesso a vista sono
rasate e tinteggiate

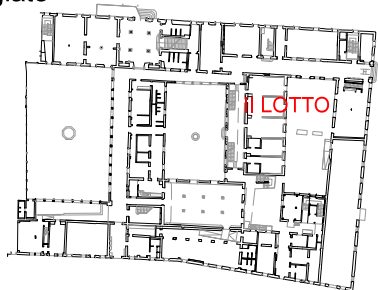

ABACO FINITURE - planimetria di sintesi pareti

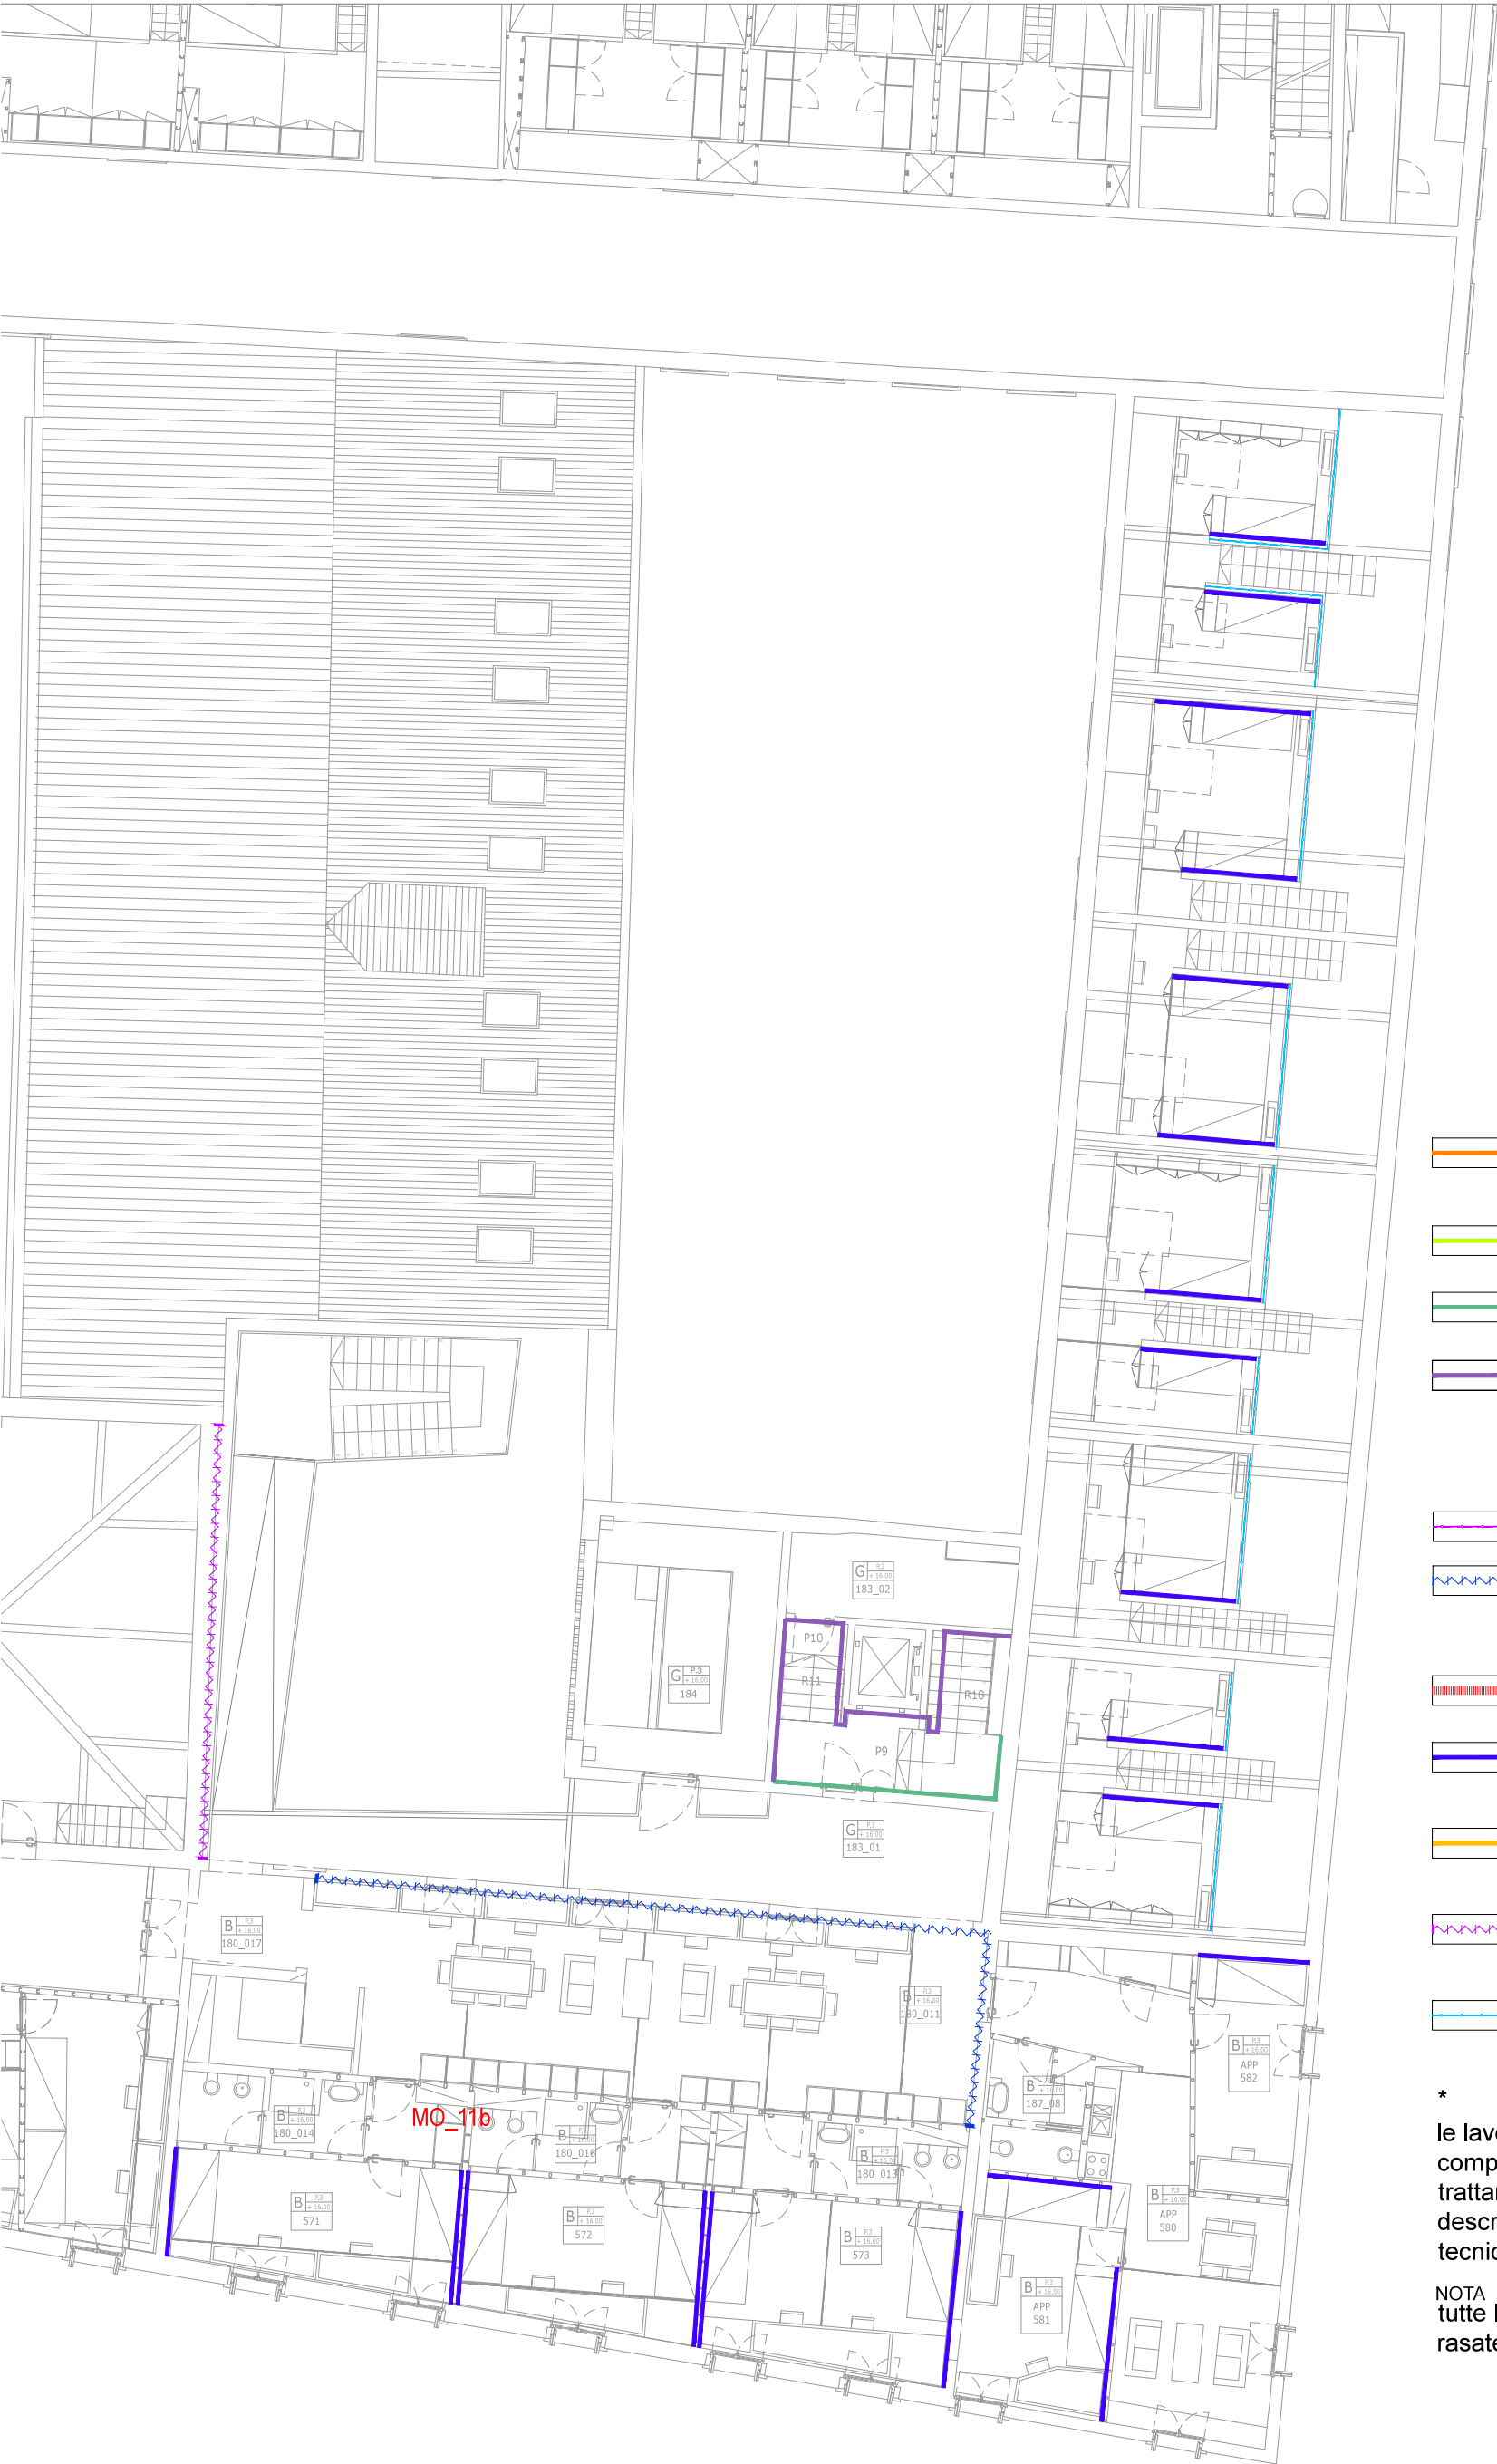


- A Sagramatura solfato resistente
- B Sagramatura
- C Scialbatura
- Intervento migliorativo stato di finitura pareti CLS a vista-(vedi relazione)
- lamiera stirata
- Intonaco su parete esistente
- boiserie altezza stanza
- boiserie su cartongesso esistente altezza 1.50 m
- boiserie
- ristilatura giunti parete esterna
- corrimano su parapetto in cartongesso corpo F

*


le lavorazioni A e B sono comprensive dei necessari trattamenti preliminari come descritto nella relazione tecnica

NOTA
tutte le pareti in cartongesso a vista sono rasate e tinteggiate

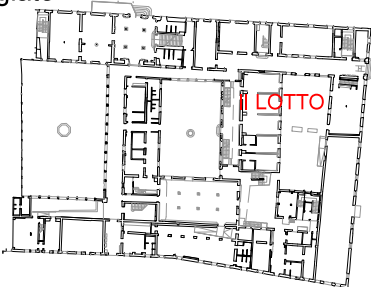


ABACO FINITURE - planimetria di sintesi pareti


CORPO C +2.00

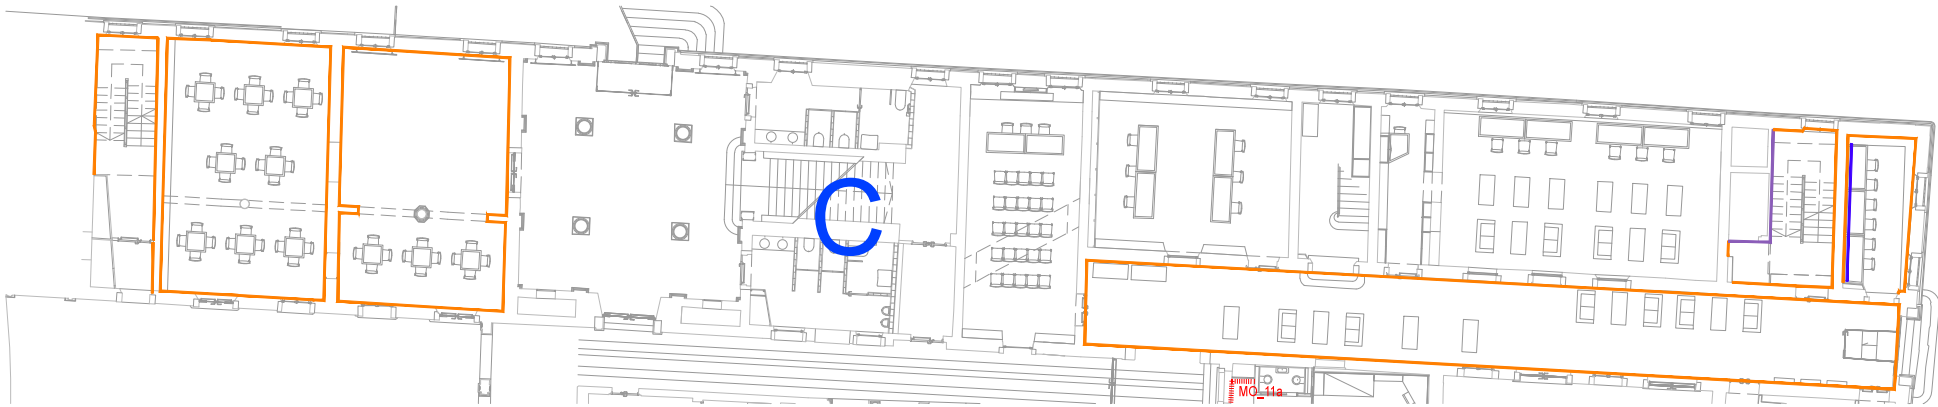


CORPO C +5.00

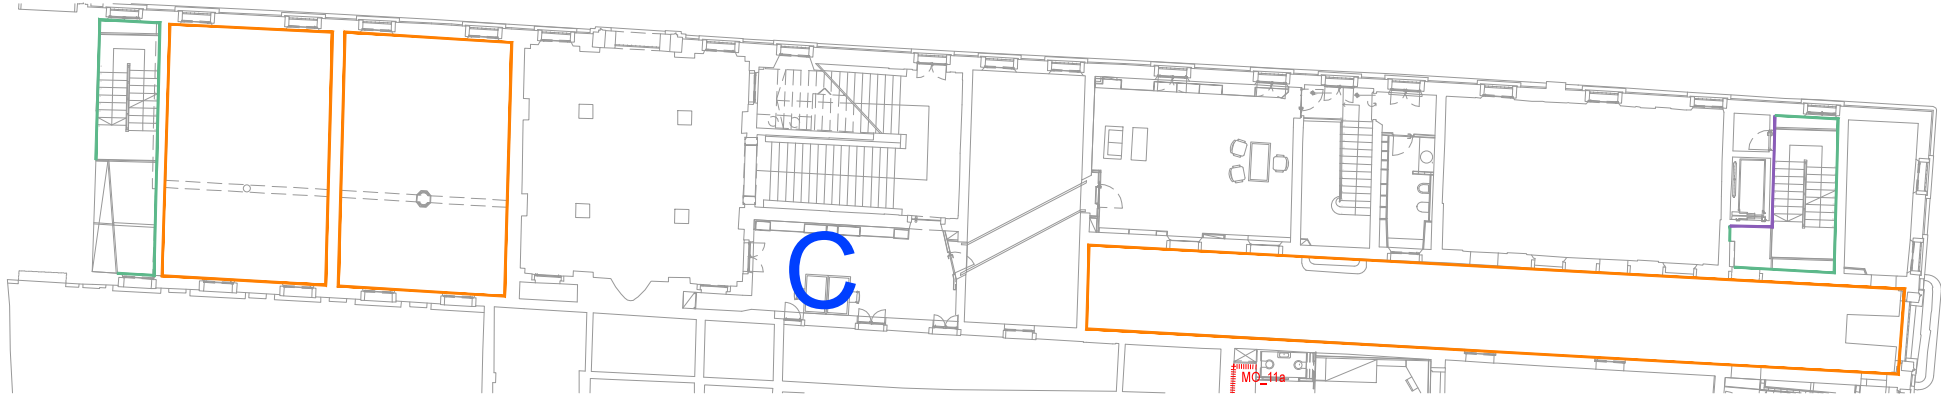


CORPO C +8.00

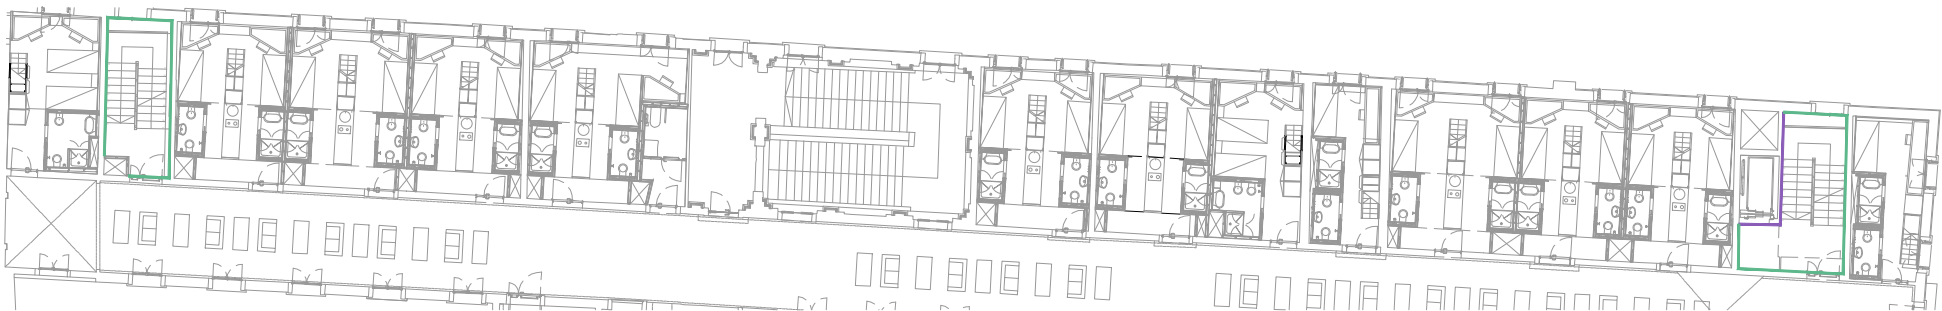

CORPO C +8.00

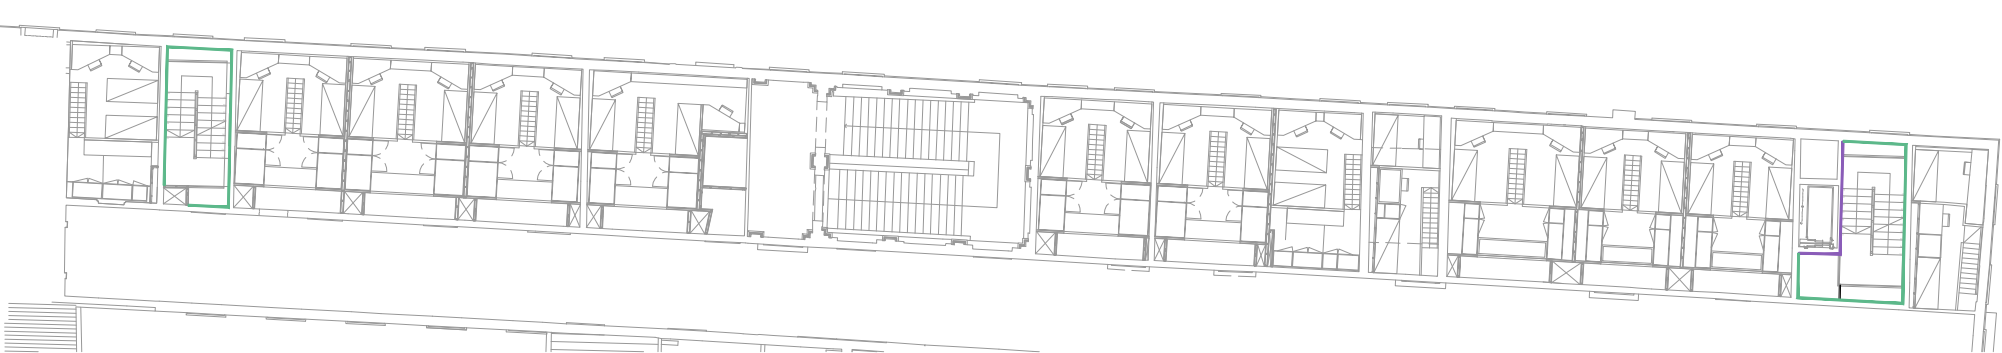


CORPO C +14.00

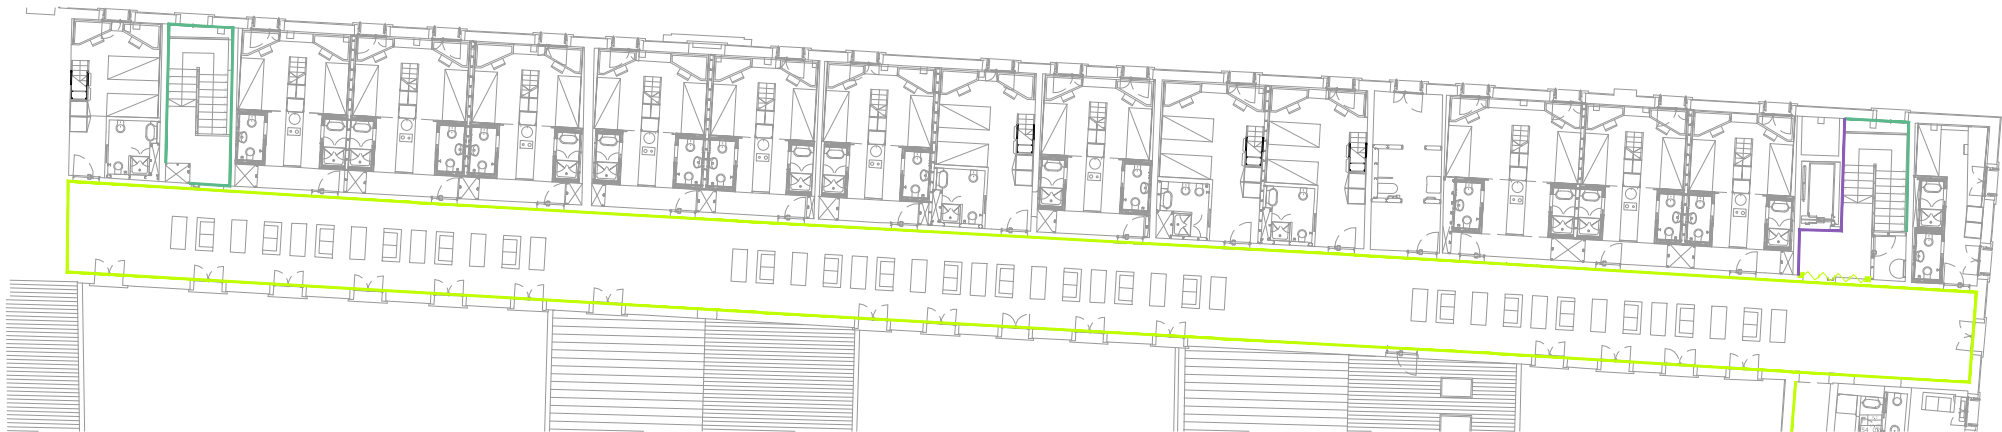

CORPO C +2.00



CORPO C +5.00

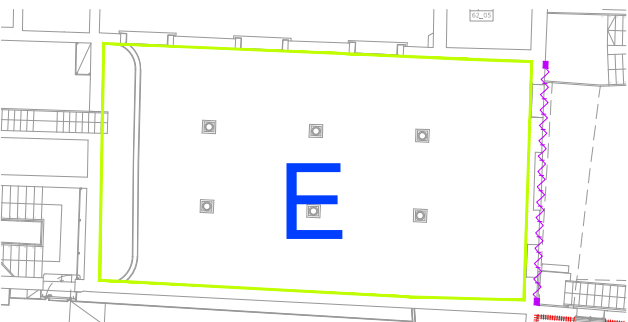

- A Sagramatura solfato resistente
- B Sagramatura
- C Scialbatura
- Intervento migliorativo stato di finitura pareti CLS a vista-(vedi relazione)
- lamiera stirata
- Intonaco su parete esistente


- boiserie altezza stanza
- boiserie su cartongesso esistente altezza 1.50 m
- boiserie

- ristilatura giunti parete esterna
- corrimano su parapetto in cartongesso corpo F

le lavorazioni A e B sono comprensive dei necessari trattamenti preliminari come descritto nella relazione tecnica


NOTA
tutte le pareti in cartongesso a vista sono rasate e tinteggiate

CORPI DI FABBRICA

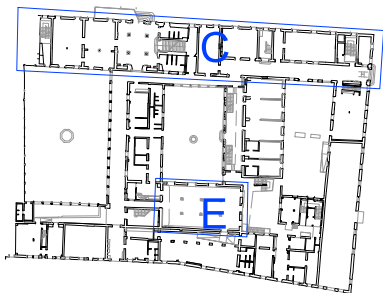


ABACO FINITURE - planimetria di sintesi pareti


CORPO C +2.00

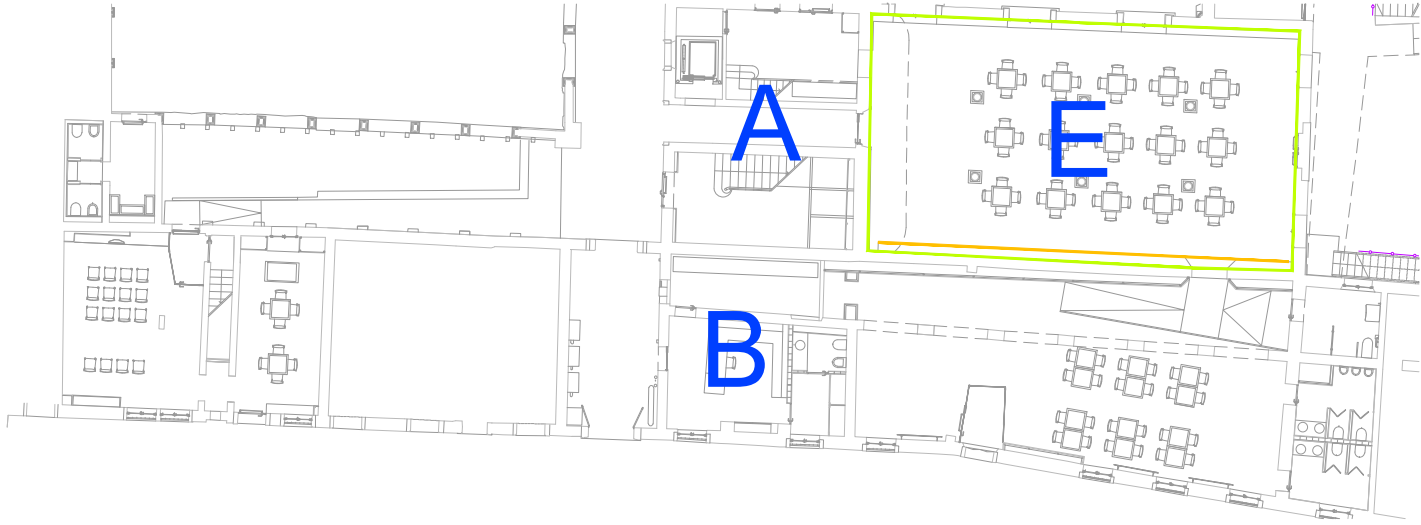


CORPO B +5.00

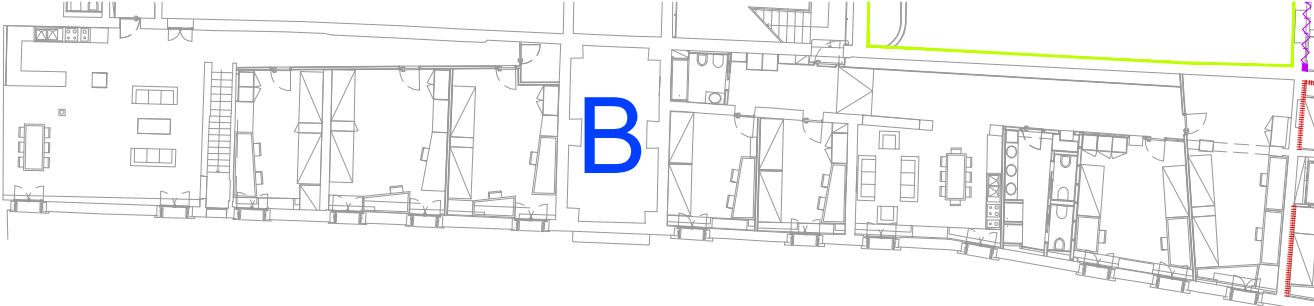

CORPO B-A-E +8.00

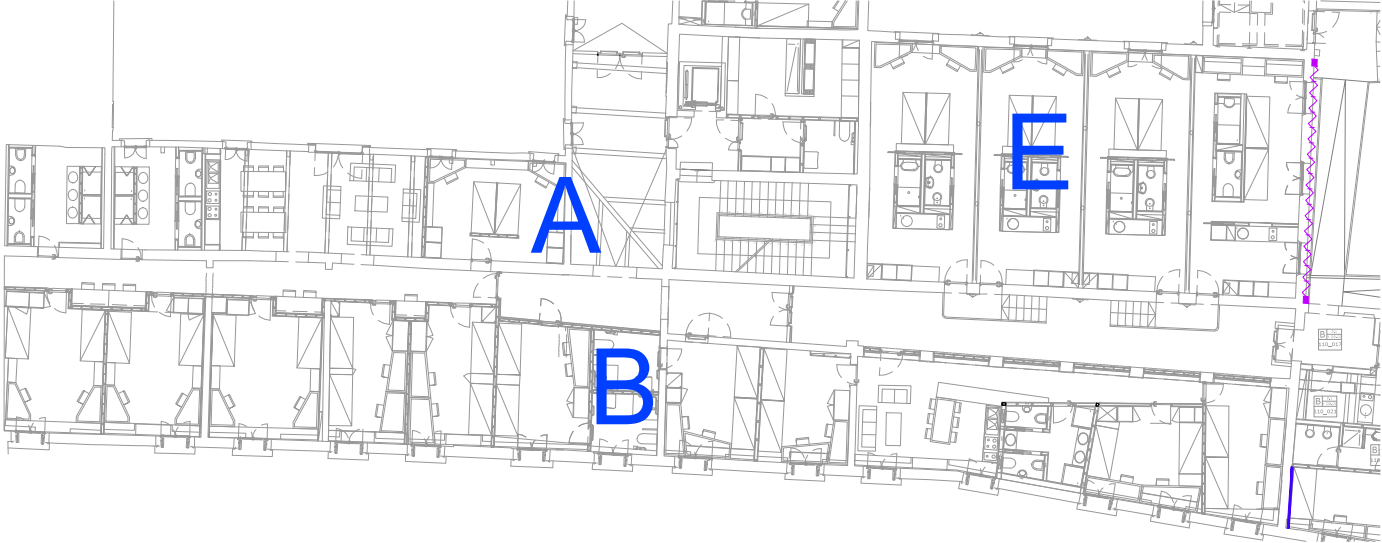


CORPO B-E +12.00

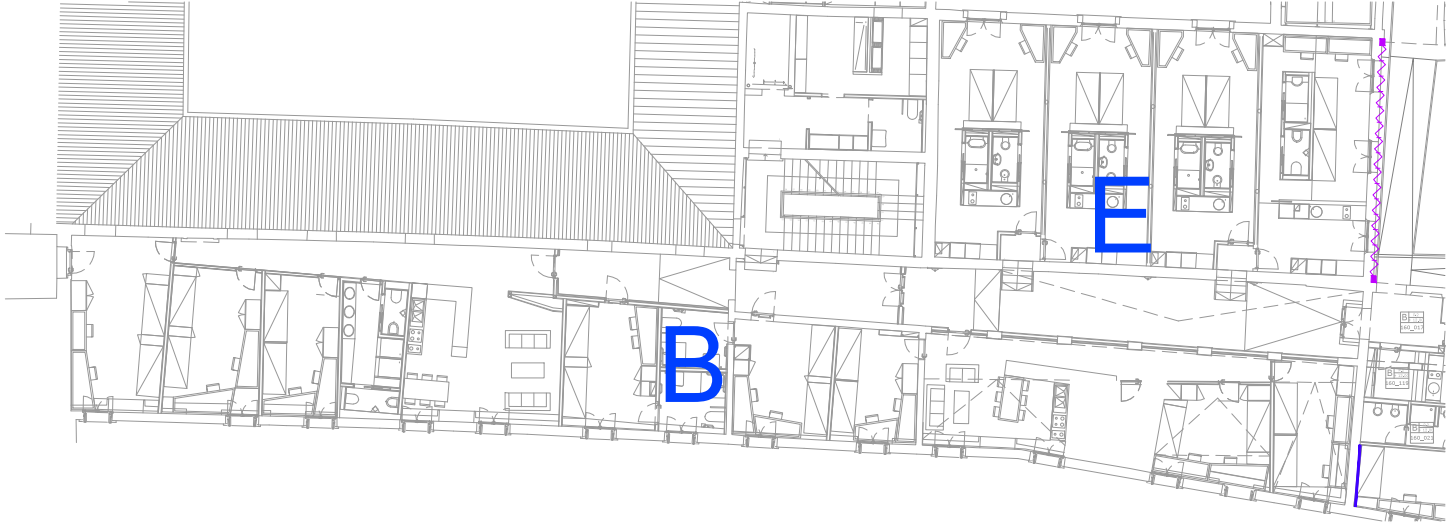

CORPO E +14.00




CORPO A-B +16.00

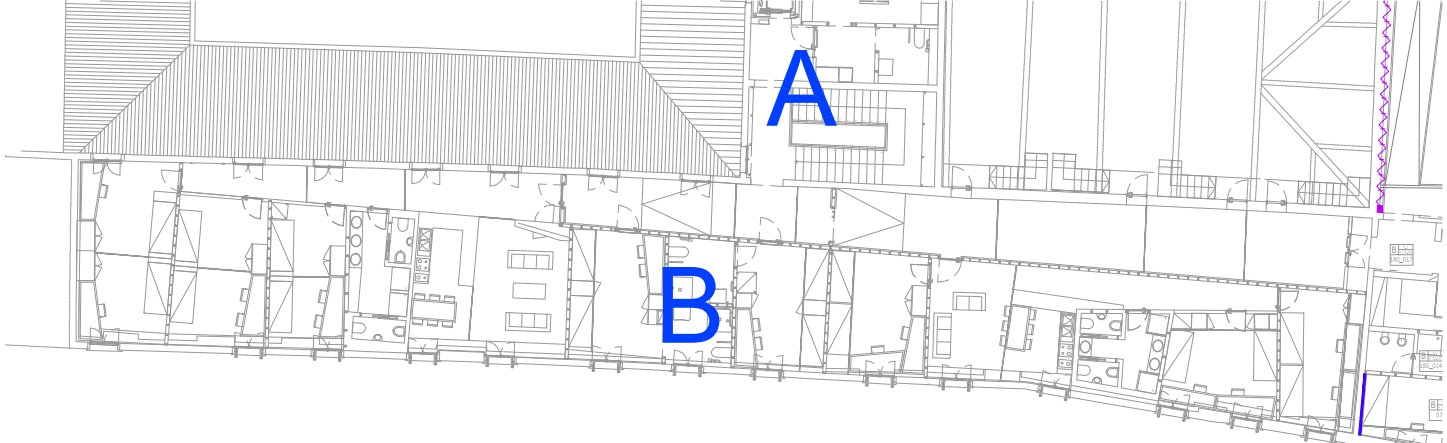

- A Sagramatura sonato resistente
- B Sagramatura
- C Scialbatura
- Intervento migliorativo stato di finitura pareti CLS a vista-(vedi relazione)
- lamiera stirata
- Intonaco su parete esistente
- boiserie altezza stanza
- boiserie su cartongesso esistente altezza 1.50 m
- boiserie
- ristilatura giunti parete esterna
- corrimano su parapetto in cartongesso corpo F

le lavorazioni A e B sono
comprehensive dei necessari
trattamenti preliminari come
descritto nella relazione
tecnica
NOTA
tutte le pareti in cartongesso a vista sono
rasate e integgiate

CORPI DI FABBRICA

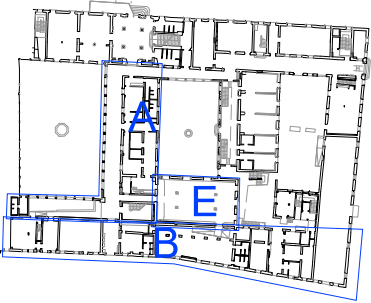

PROGETTO ESECUTIVO
ABACO FINITURE COPERTURE



- planimetria di sintesi manto di copertura e isolamenti
- schemi tipi di isolamento termico

Planimetria di sintesi isolamenti




tipo di isolamento

-  isolamento termoacustico in semplice appoggio su estradosso di controsoffitto piano, posato da piano sottotetto
-  isolamento termoacustico in intradosso di tetto inclinato, posato tra orditura terziaria e rivestito con pannello di cartongesso
-  isolamento termoacustico in intradosso di tetto inclinato, posato tra orditura secondaria e rivestito con pannello di cartongesso
-  isolamento termoacustico in estradosso di controsoffitto inclinato, posato da piano sottotetto

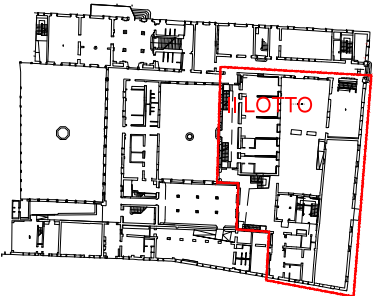
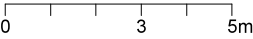


Planimetria di sintesi coperture

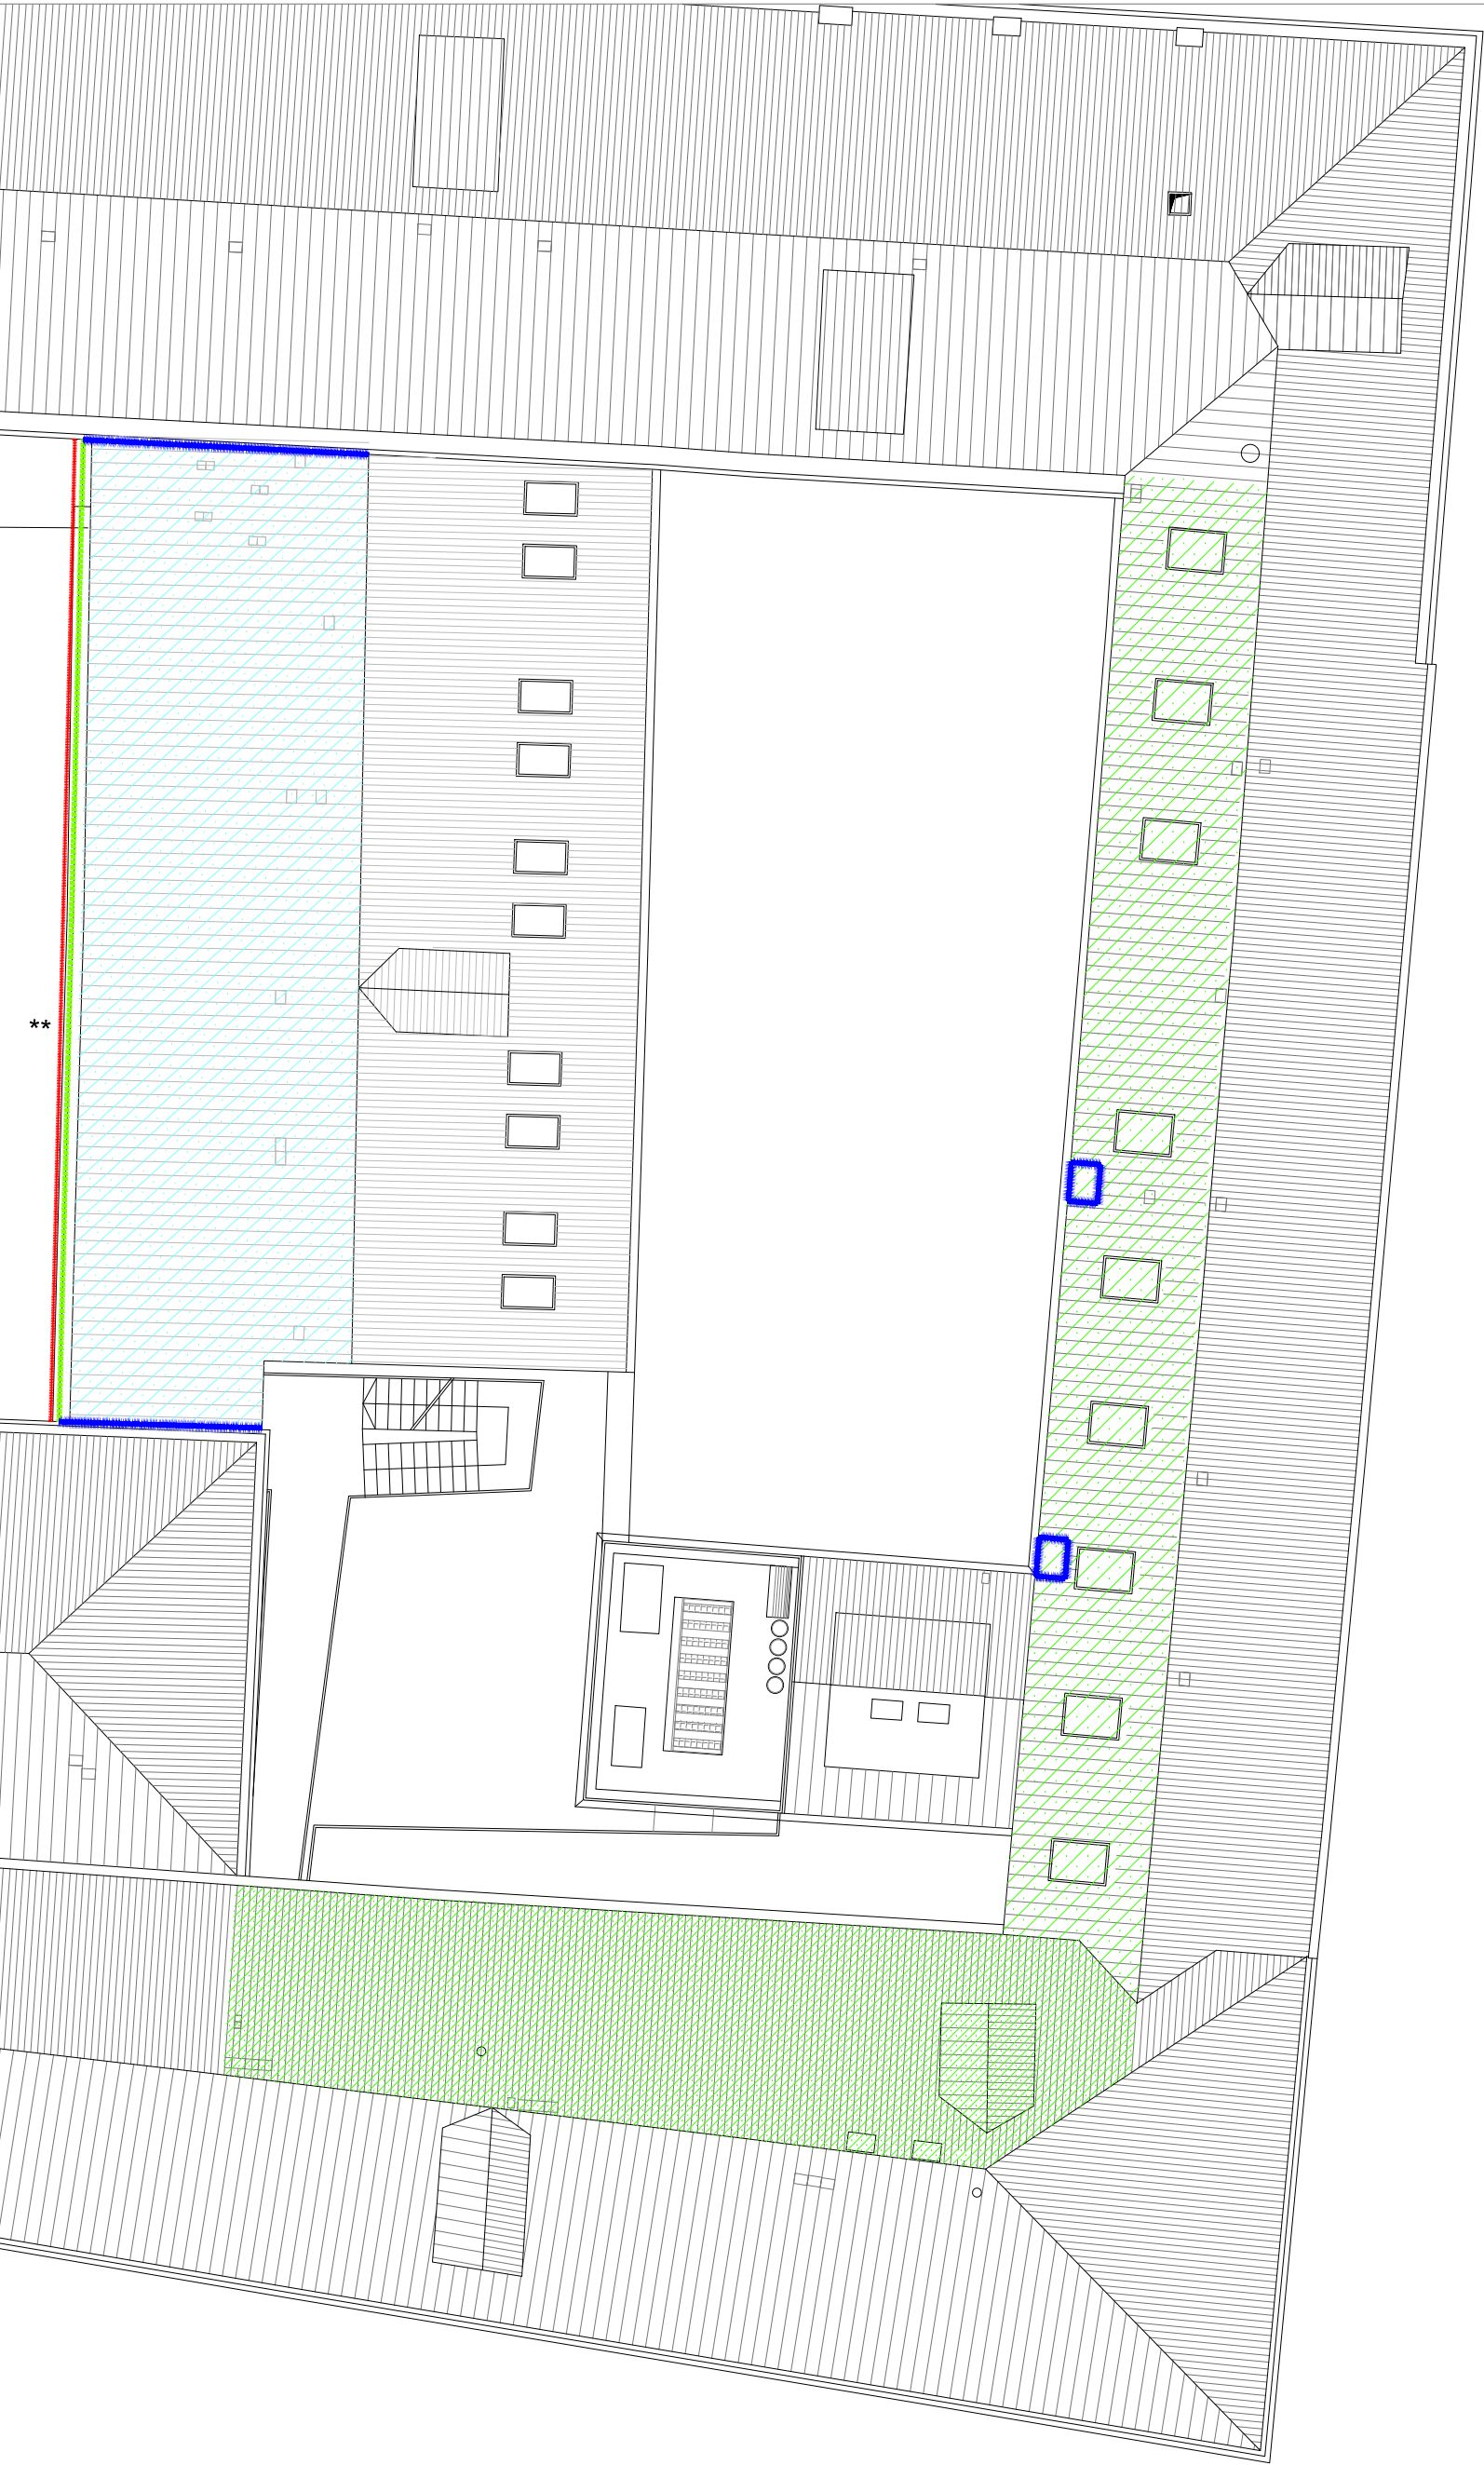


tipo di intervento

-  ripassatura manto coppi 10%
-  ripassatura manto coppi 20%
-  ripassatura manto coppi 30%
-  ripassatura manto coppi 40%
-  pulizia e manutenzione grondaie e compluvi
-  nuove scossaline
-  rimozione infestanti vegetali su compluvio
-  rimozione infestanti vegetali su facciata

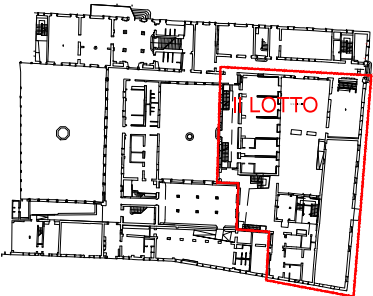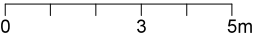


Planimetria di sintesi isolamenti


CORPO C SOTTOTETTO

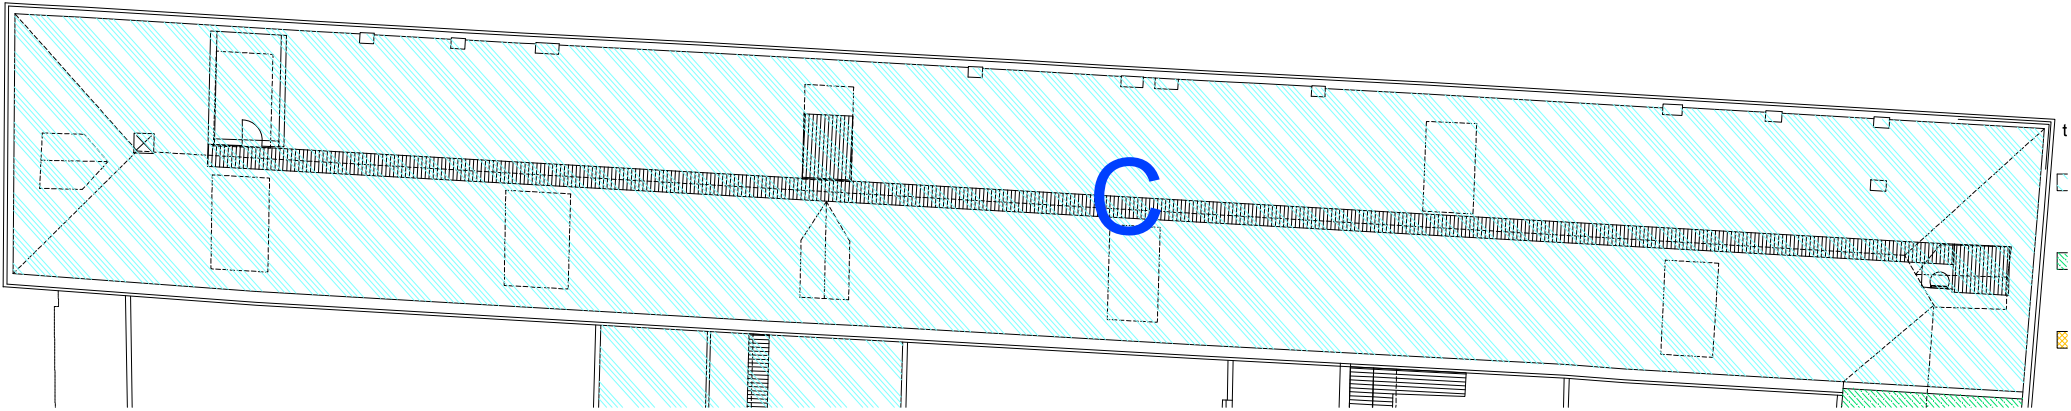


CORPO A SOTTOTETTO

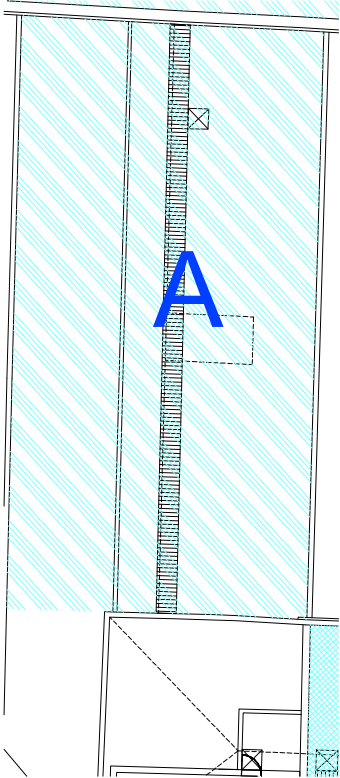

CORPO A SOTTOTETTO QUOTA +8

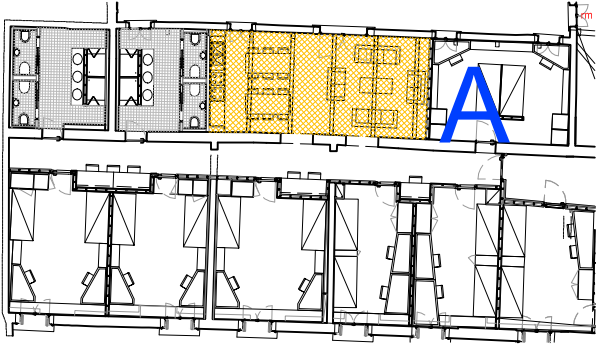


CORPO E SOTTOTETTO

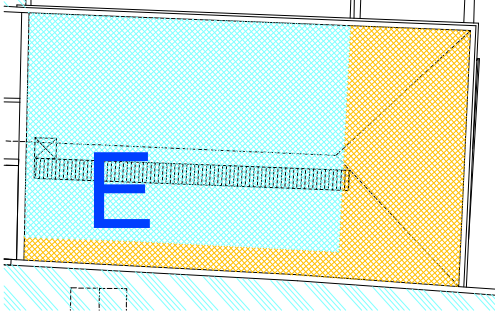


- Il tipo di isolamento
- isolamento termoacustico in semplice appoggio su estradosso di controsoffitto piano, posato da piano sottotetto
 - isolamento termoacustico in intradosso di tetto inclinato, posato tra orditura terziaria e rivestito con pannello di cartongesso
 - isolamento termoacustico in intradosso di tetto inclinato, posato tra orditura secondaria e rivestito con pannello di cartongesso
 - isolamento termoacustico in estradosso di controsoffitto inclinato, posato da piano sottotetto

CORPI DI FABBRICA

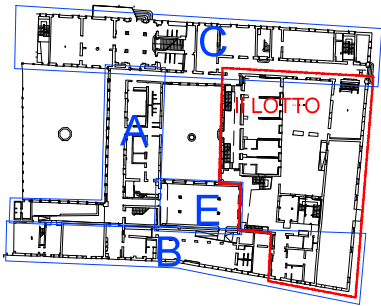


CORPO B SOTTOTETTO

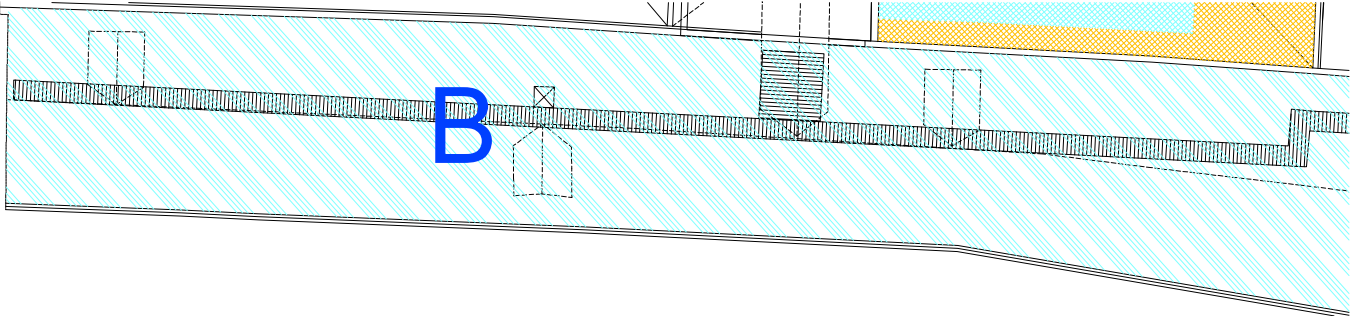


Planimetria di sintesi coperture

CORPO A COPERTURA

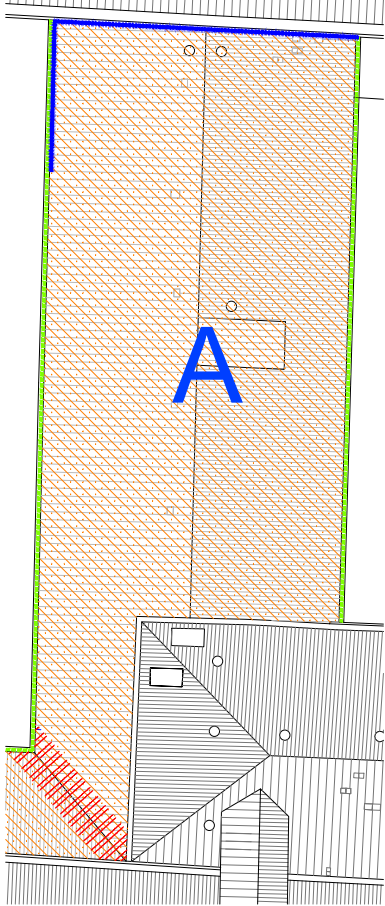


CORPO A COPERTURA +12

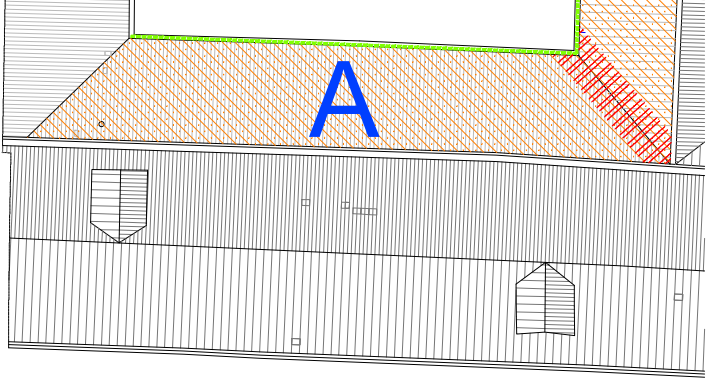


- Il tipo di intervento
- ripassatura manto coppi 10%
 - ripassatura manto coppi 20%
 - ripassatura manto coppi 30%
 - ripassatura manto coppi 40%
 - pulizia e manutenzione grondaie e compluvi
 - nuove scossaline
 - rimozione infestanti vegetali su compluvio
 - rimozione infestanti vegetali su facciata


CORPI DI FABBRICA

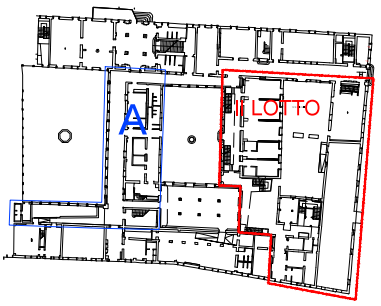


sezione tipo corpo F

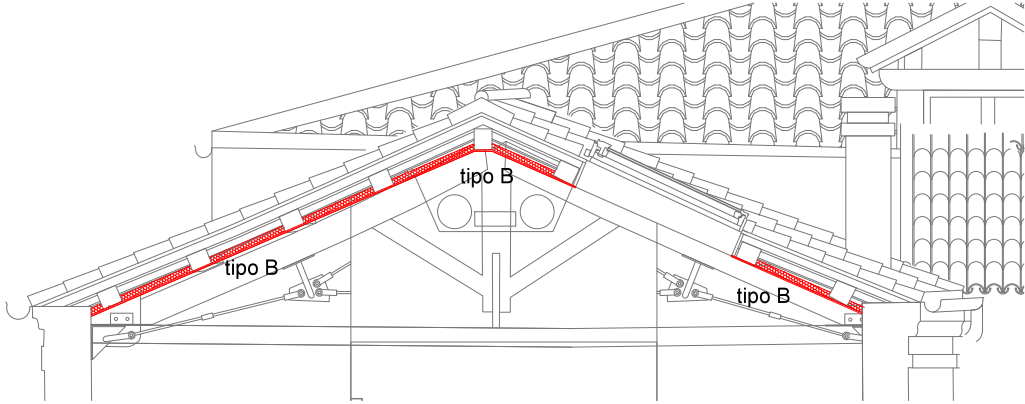


sezione tipo corpo A (posa del controsoffitto dall'alto)

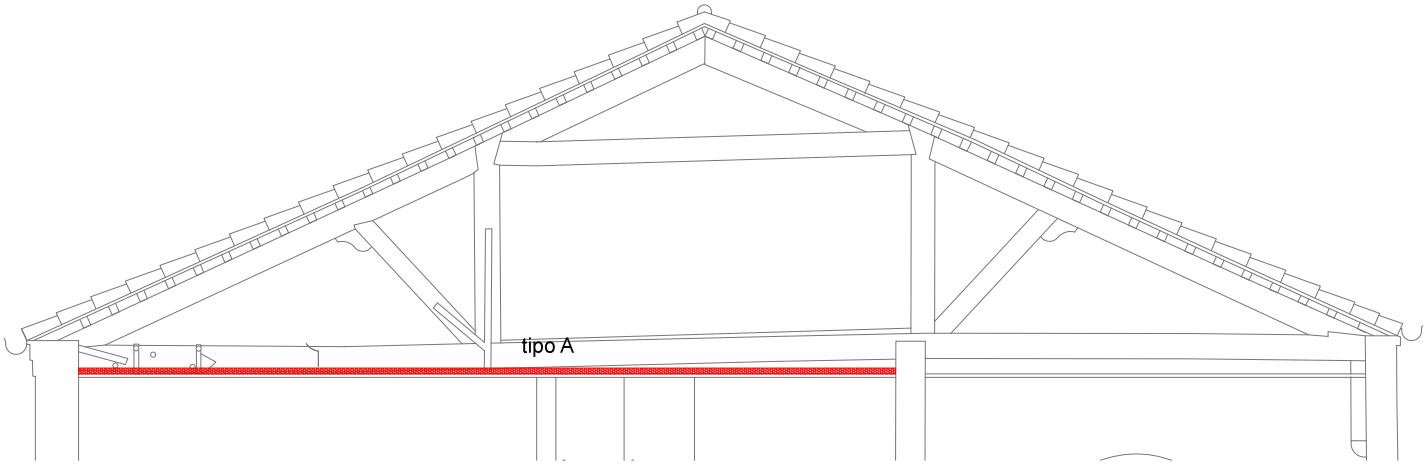


sezione tipo corpo C (posa del controsoffitto dall'alto)

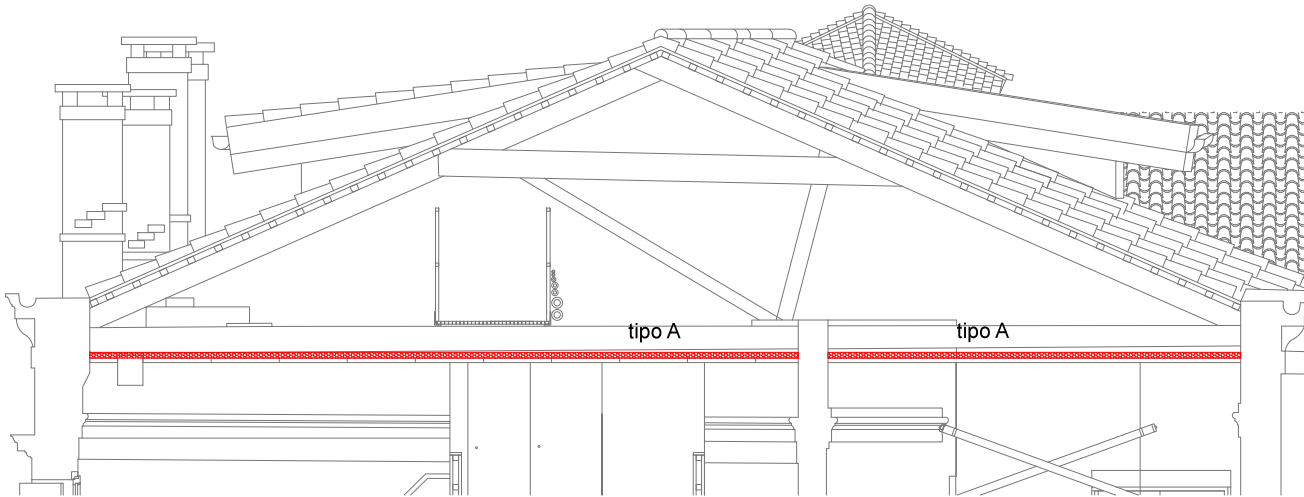


sezione tipo corpo E1

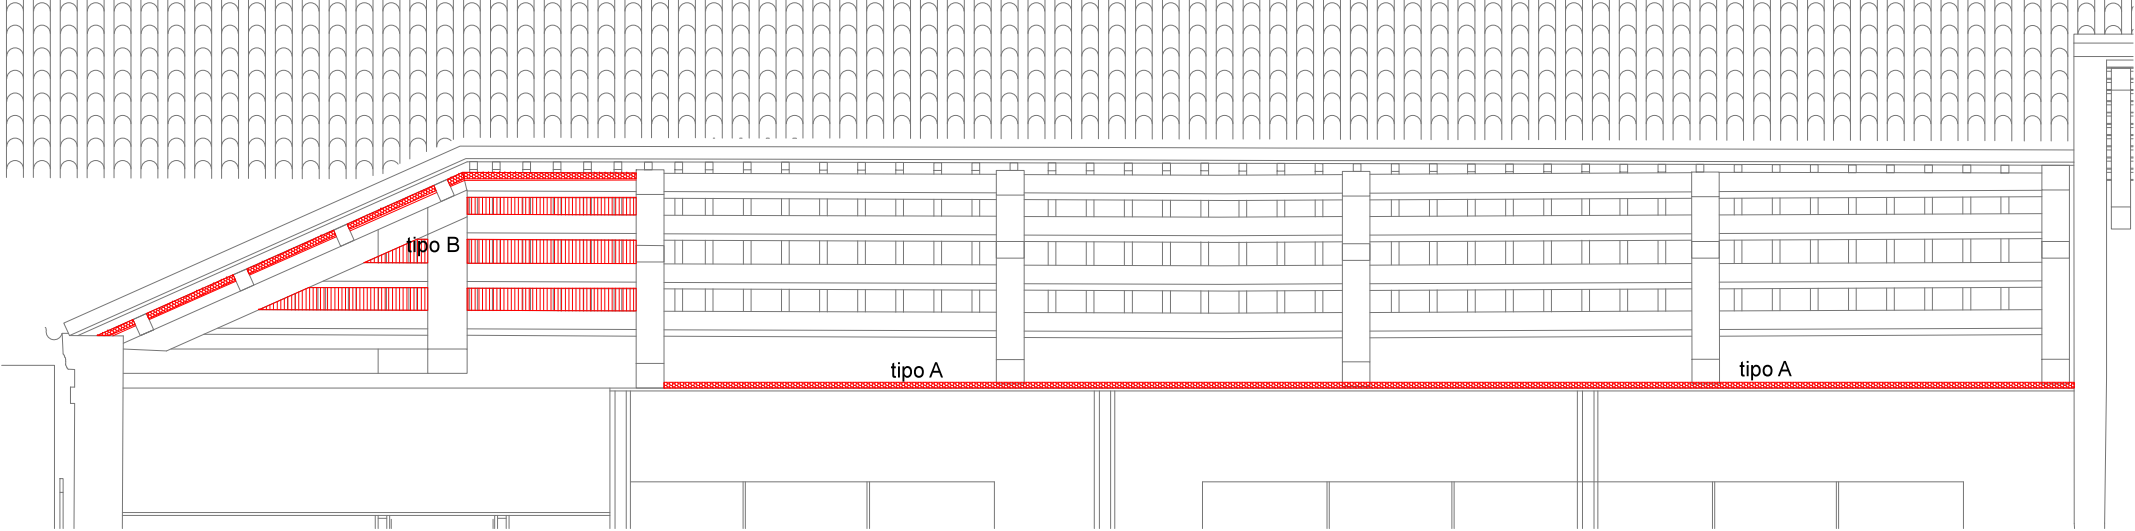


sezione tipo corpo E (posa del controsoffitto dall'alto)

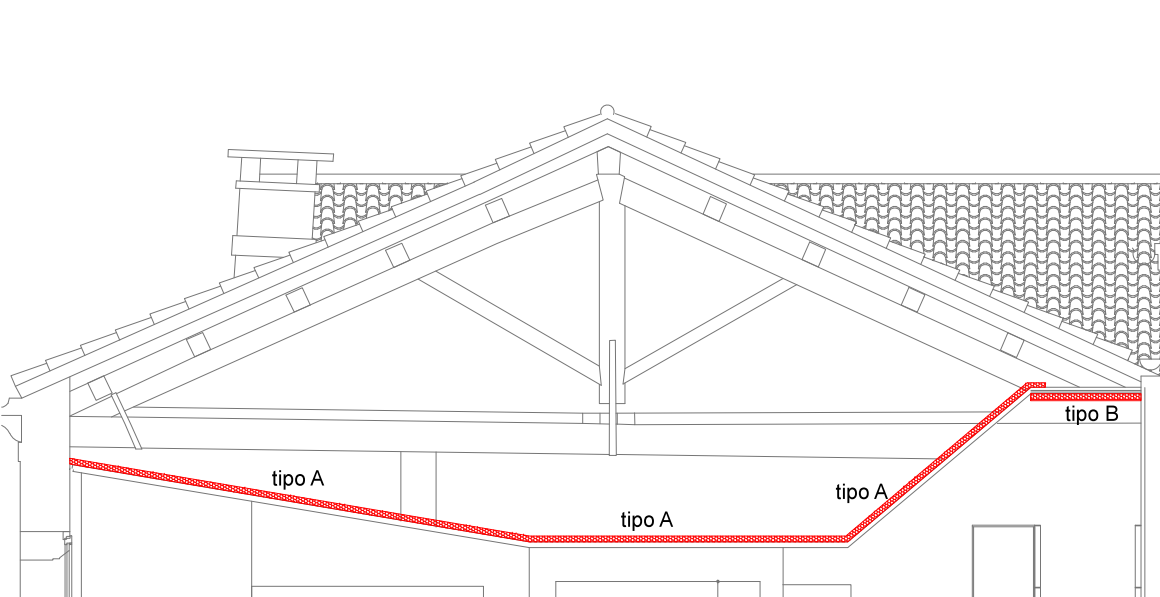

sezione tipo corpo B (posa del controsoffitto dall'alto)

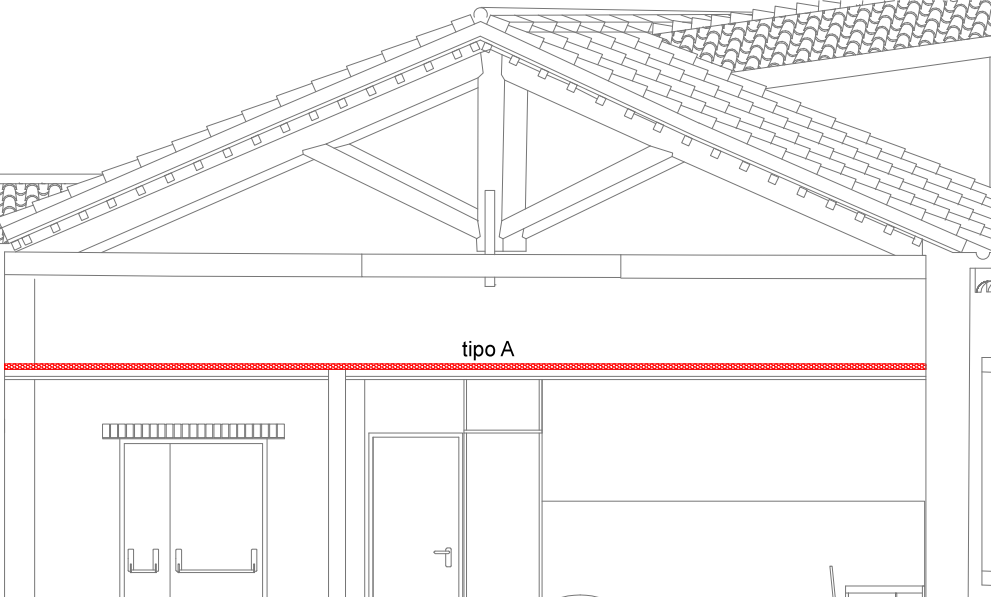

CORPI DI FABBRICA

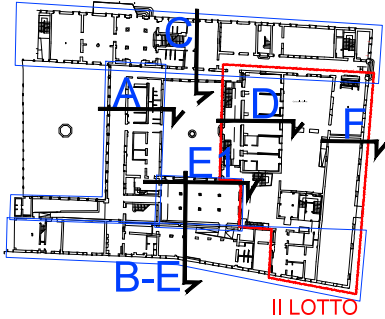

- tipo A
50 mm pannello termo acustico
(posa del controsoffitto dall'alto)
- tipo B
50 mm pannello termo acustico con lastra da 12,5 mm

PROGETTO ESECUTIVO
ABACO INTERVENTI DI CONSOLIDAMENTO

- planimetria tipi di intervento
- fotografie ambiti di intervento

TIPI DI INTERVENTO

- A risarcitura muraria - "rincocciatura"
- B cucì scuci
- C revisione e restauro paramento murario
- D ripresa muraria isolata
- E scarnitura dei giunti
- F ristilatura dei giunti
- G revisione capitelli e cornici
- H stuccatura superficiale di lesioni


INDIVIDUAZIONE TIPI DI INTERVENTO

n. foto	tipo intervento	n. foto	tipo intervento
1	D	25	A - D
2	A	26	A - D
3	A - D - G	27	A
4	A - D - G	28	D
5	B	29	A - C - D
6	A - D - G	30	A - D - F
7	B	31	A - F
8	B - D	32	B
9	B - D	33	B - D
10	B	34	D - F
11	F	35	A - F
12	A - D	36	C
13	B - D	40	A
14	A - C - D	41	A - D
15	E - F	42	B
16	A	43	A
17	B - D - F	44	A
18	D - F	45	A - C
19	A - D	46	A - E - F
20	D	47	A - E - F
21	A		
22	A - G		
23	G		
24	A - D		

Nota 1: gli interventi previsti su paramenti murari in laterizio o lapidei si intendono eseguiti previa pulizia da efflorescenze saline, polveri, parti incoerenti, ecc

Nota 2: gli interventi "A" ed "F", da eseguire sulle superfici indicate nel presente fascicolo, si intendono inclusi e compensati nelle voci di computo NPA125 a-b-c

ABACO FINITURE - fascicolo consolidamenti - superfici d'intervento

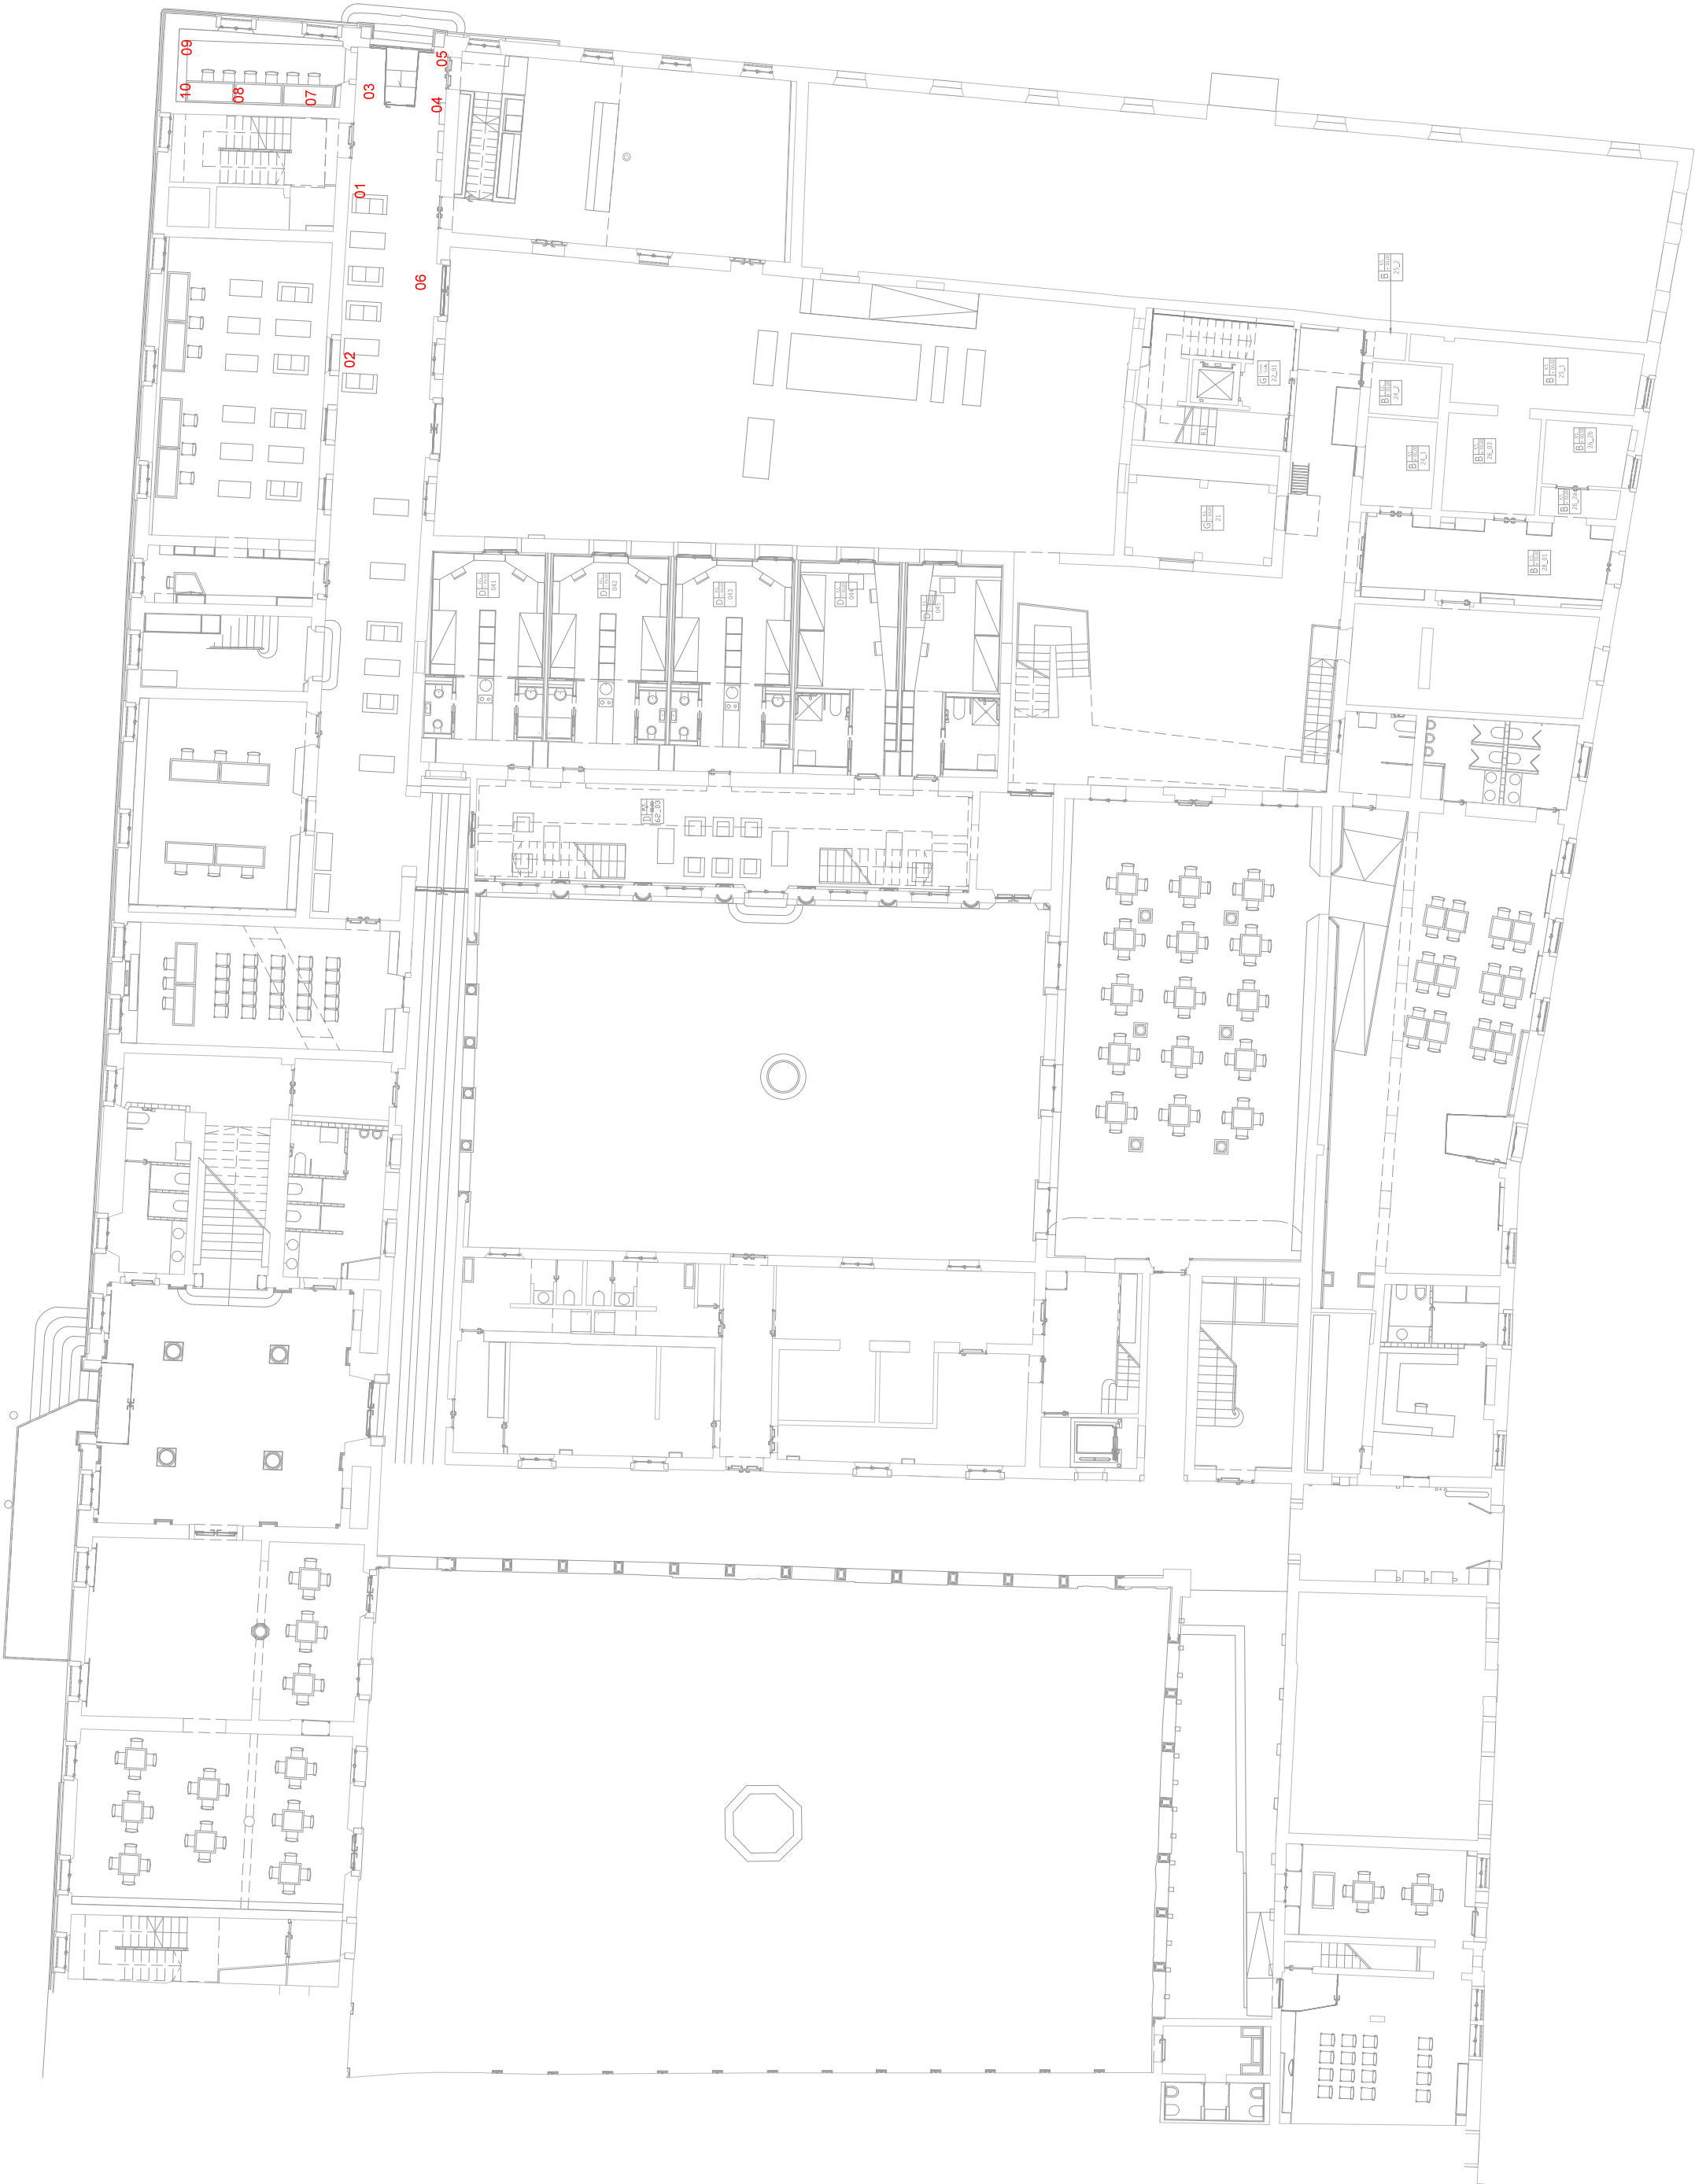



03



06



02



05



01



04



09



08




07




10

ABACO FINITURE - fascicolo consolidamenti - superfici d'intervento

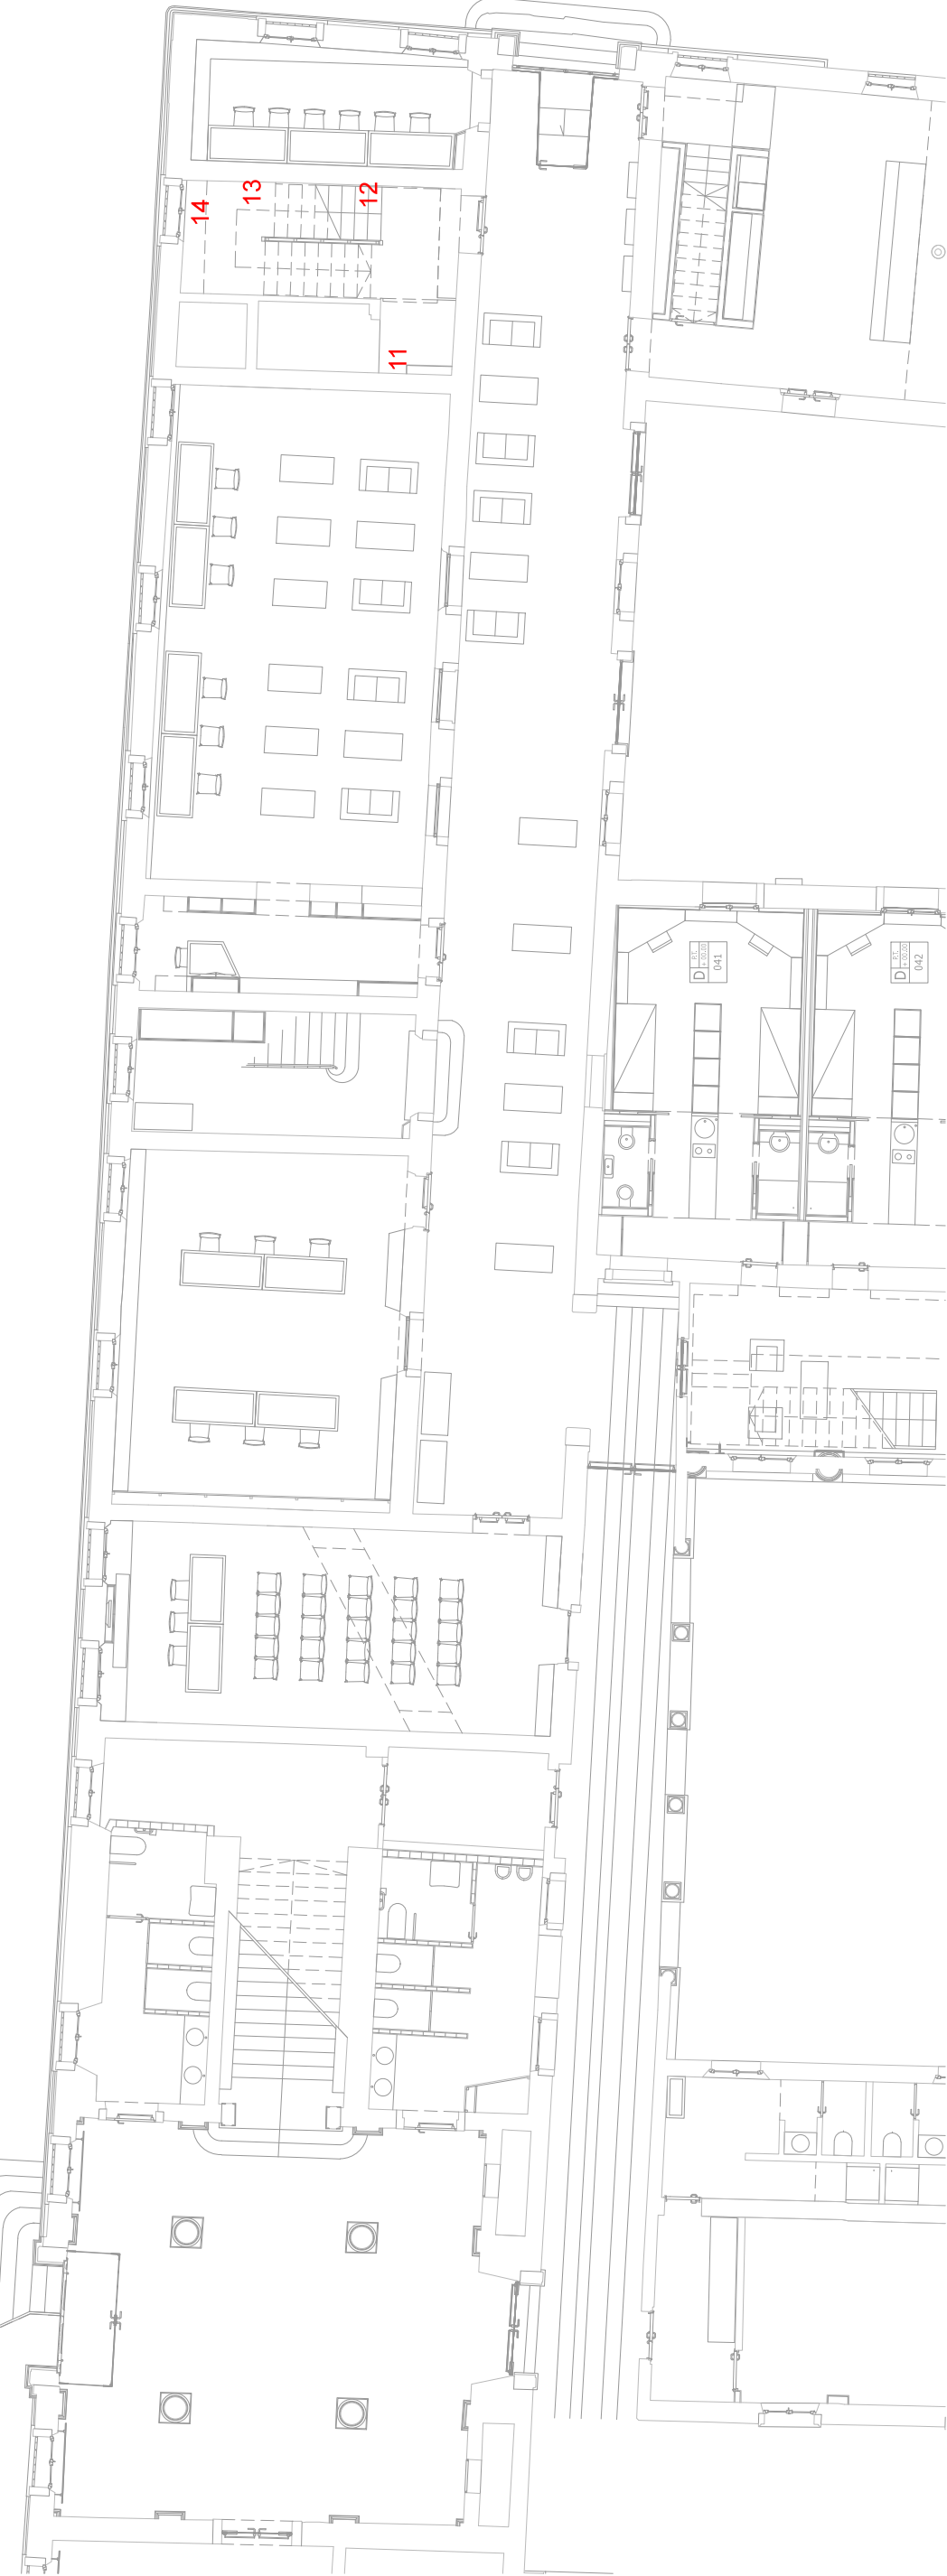

quota +2.00

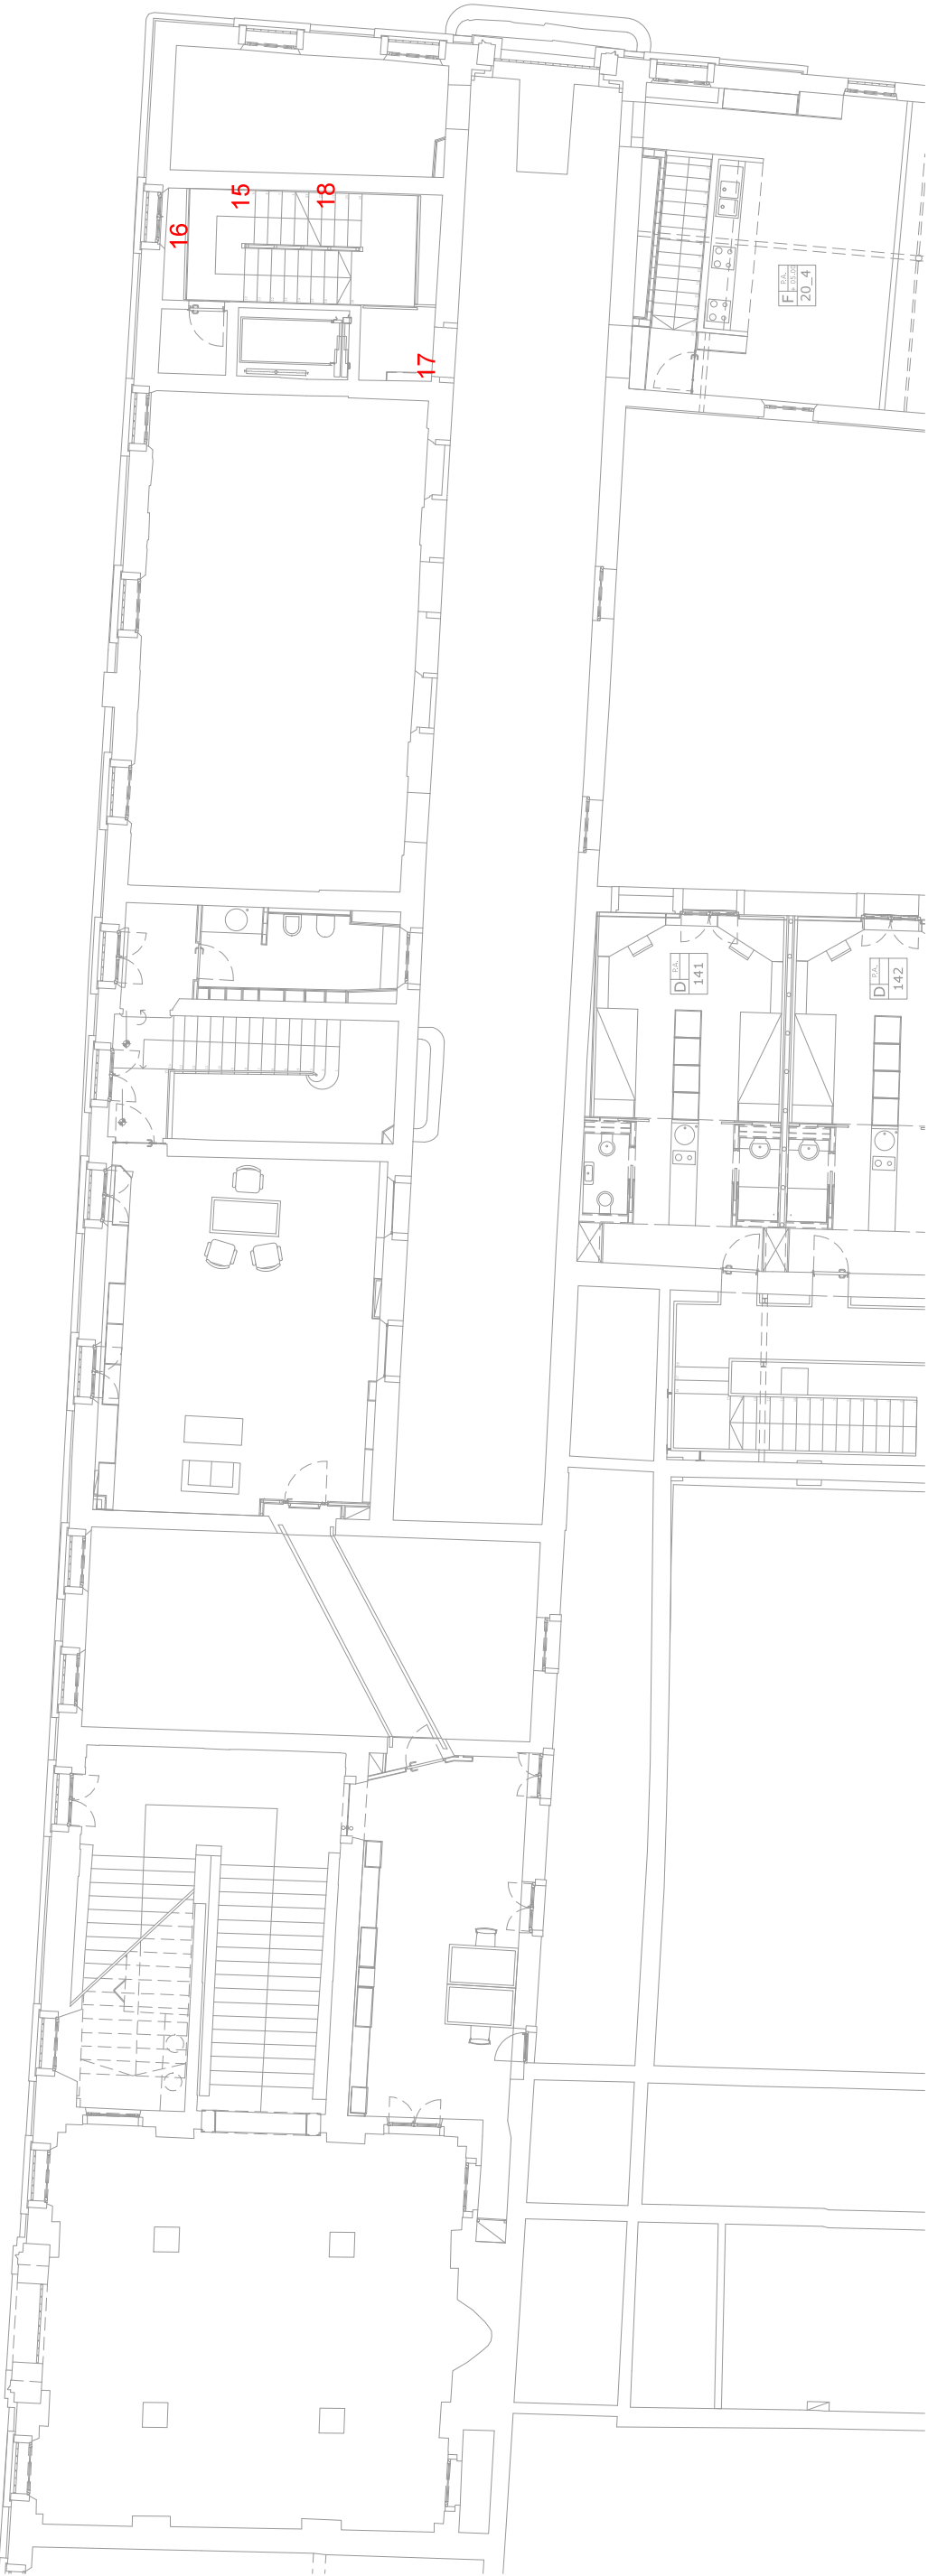

quota +5.00


ABACO FINITURE - fascicolo consolidamenti



13



16

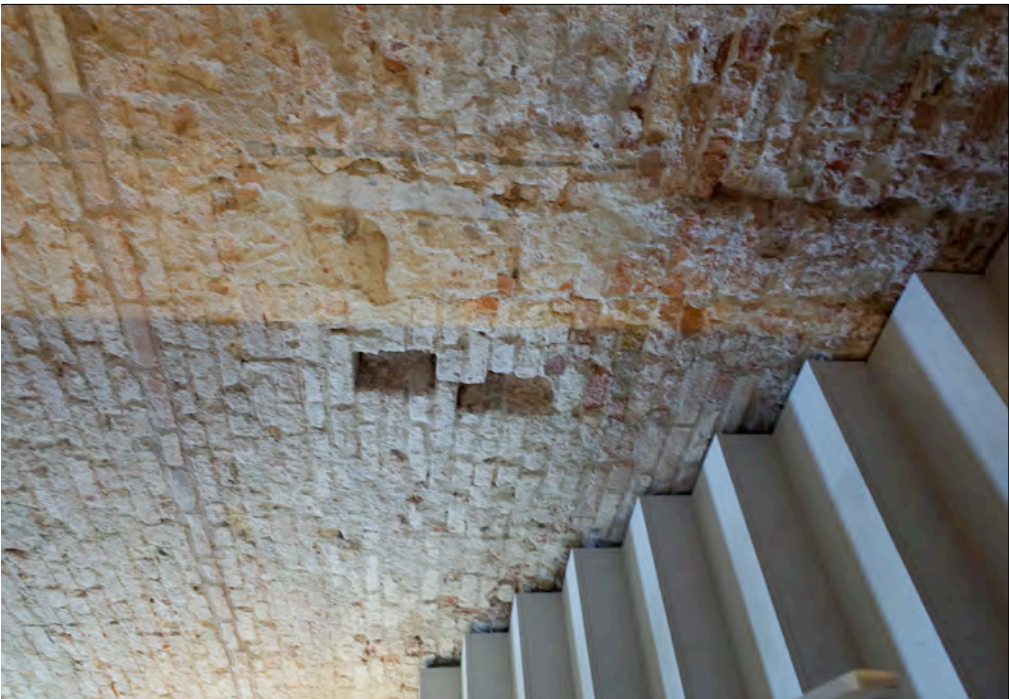

12



15



11



14



18




17

ABACO FINITURE - fascicolo consolidamenti - superfici d'intervento






21

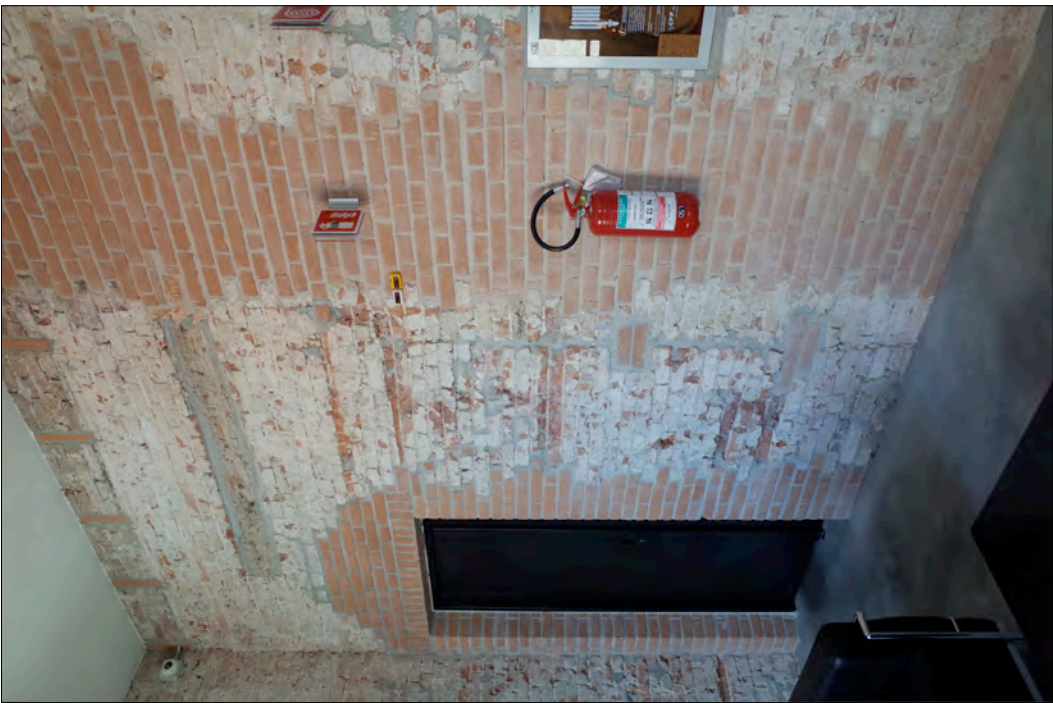

24



20

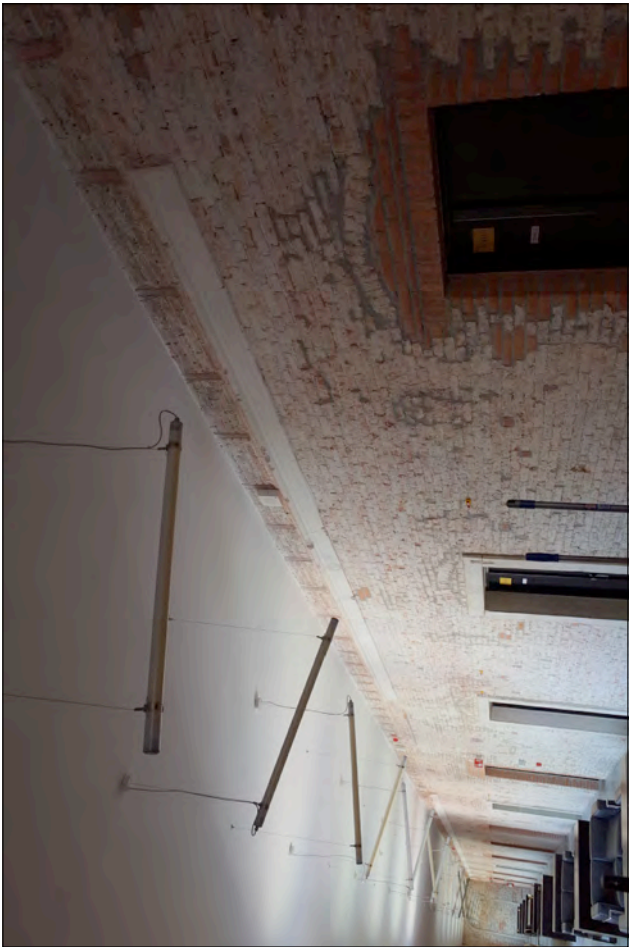

23



19



22



27




26




25


ABACO FINITURE - fascicolo consolidamenti - superfici d'intervento

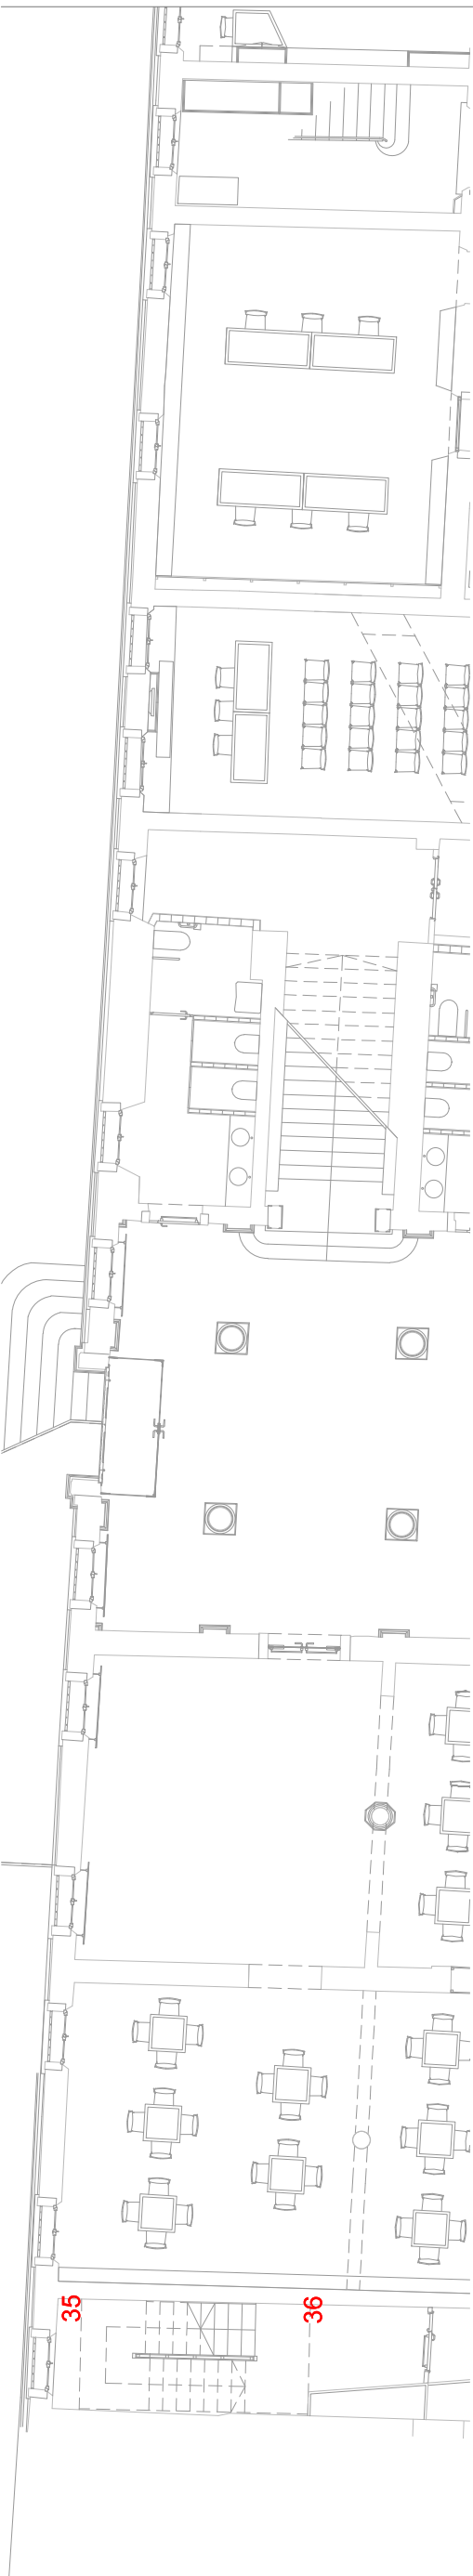


quota +2.00

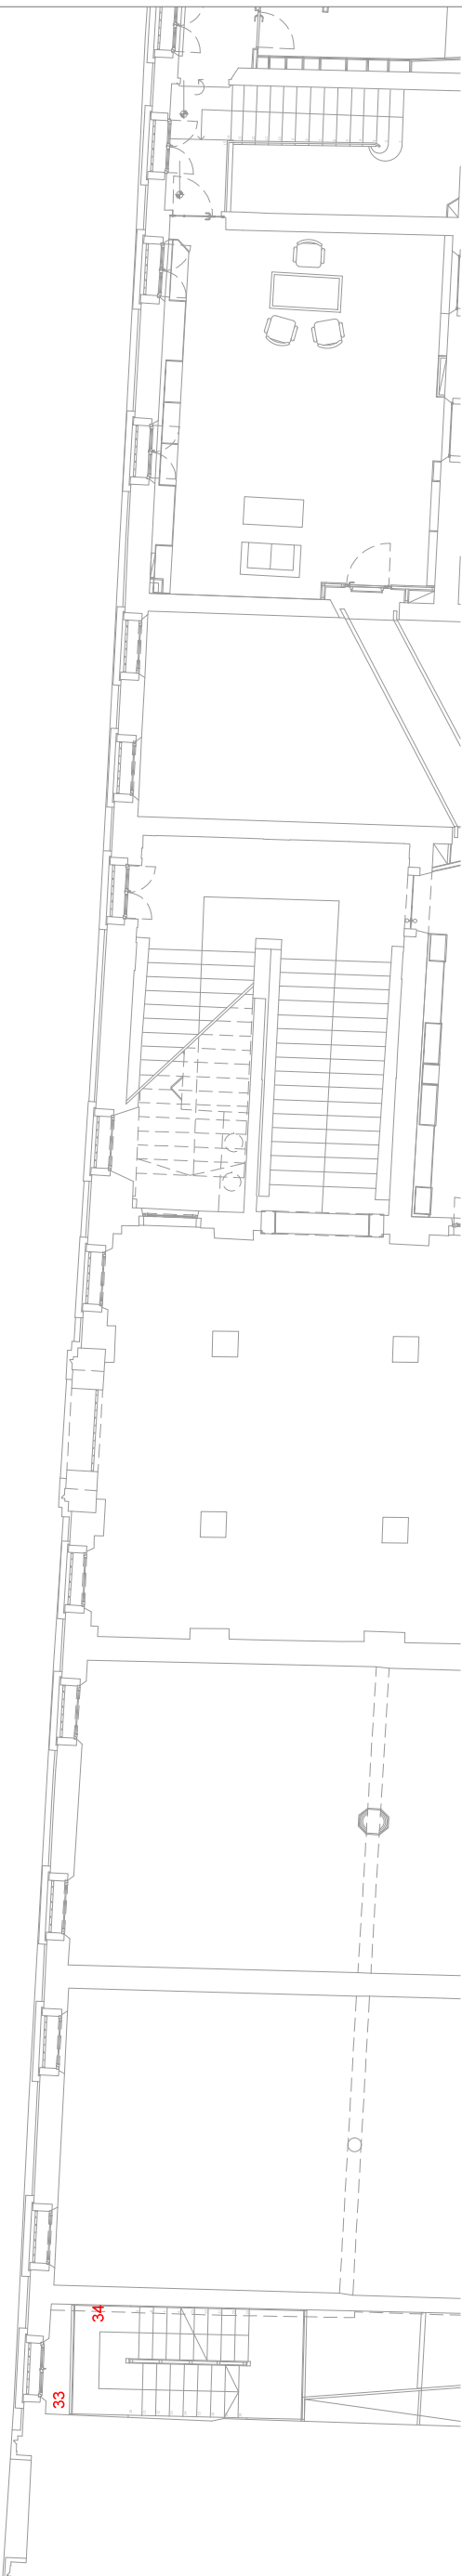

quota +5.00

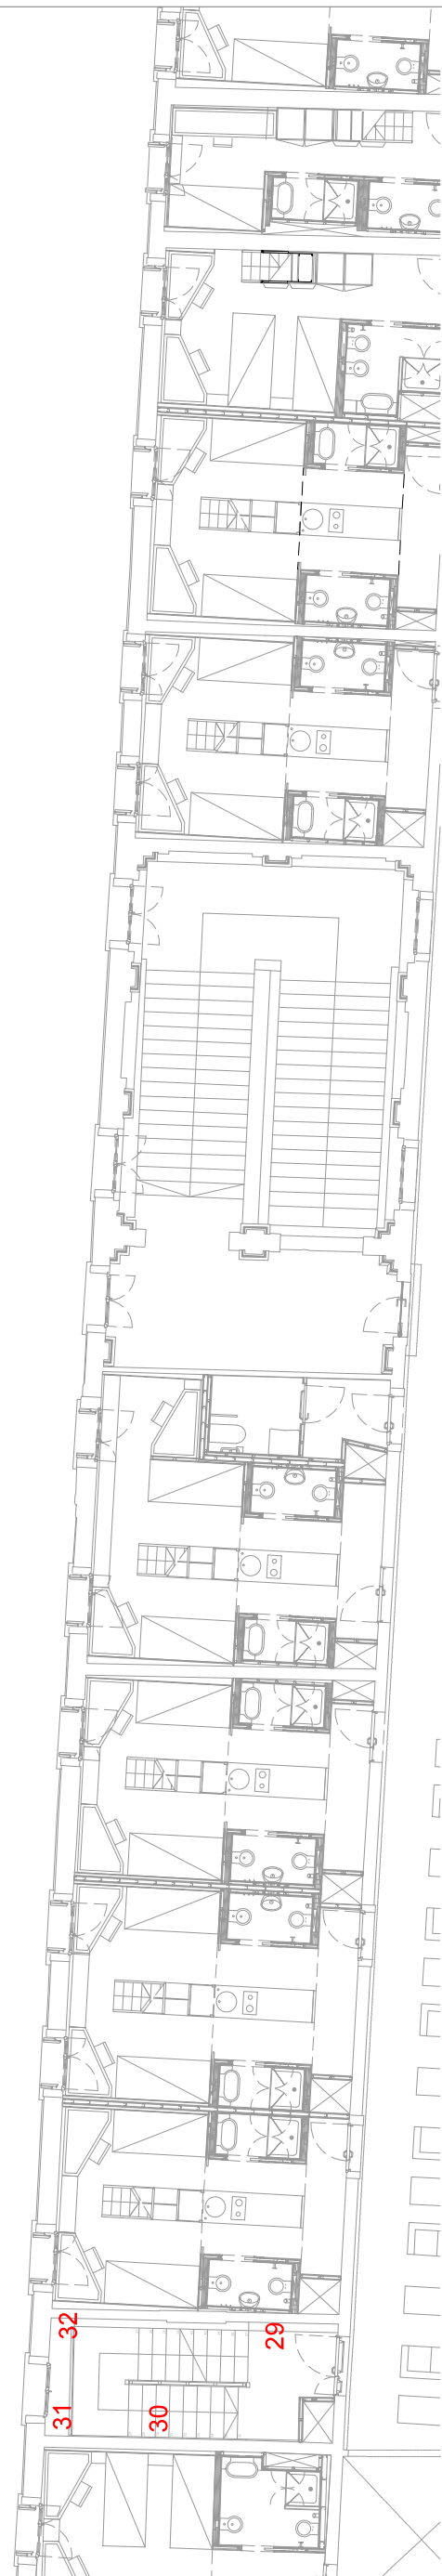

quota +8.00

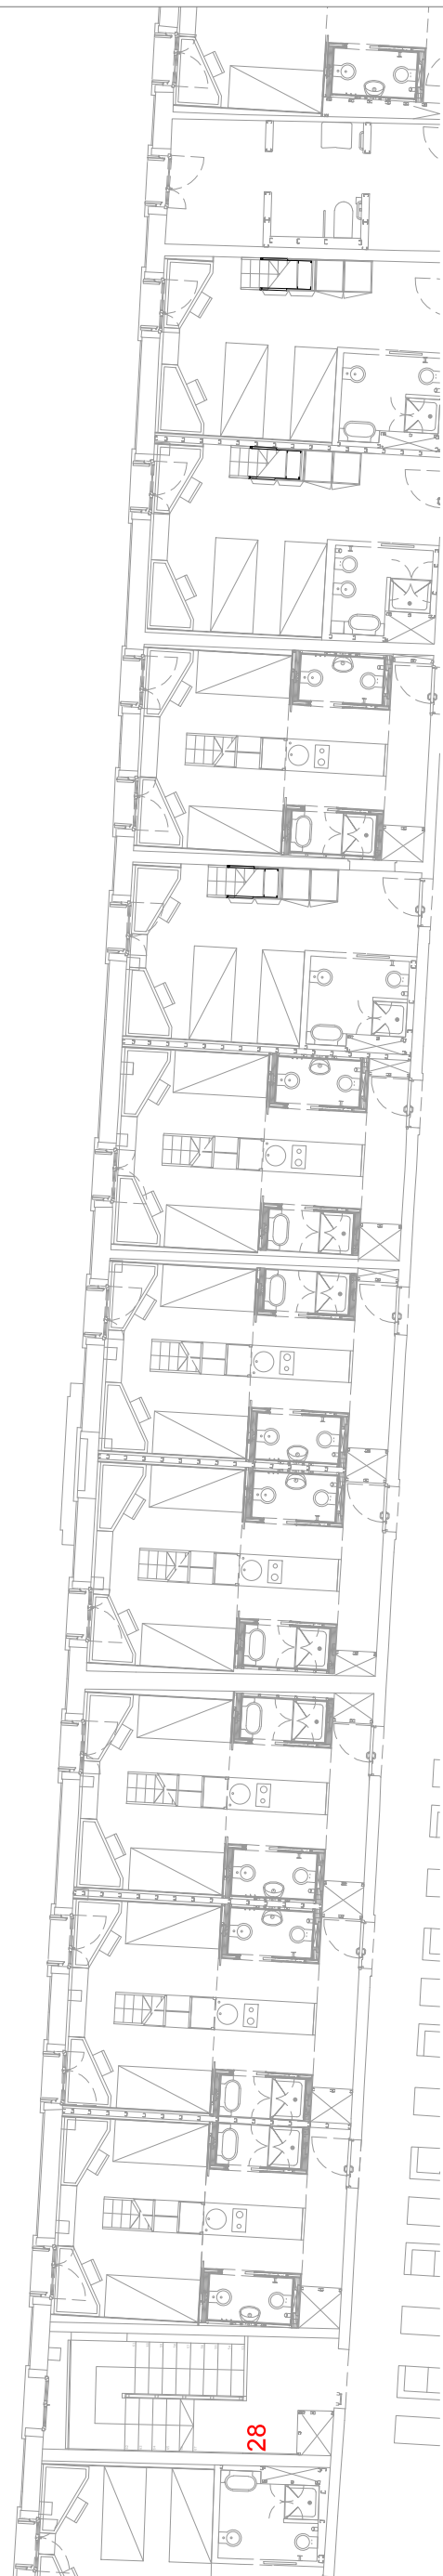

quota +14.00



30



33



29



32



28



31



36




35



34

ABACO FINITURE - fascicolo consolidamenti - superfici d'intervento

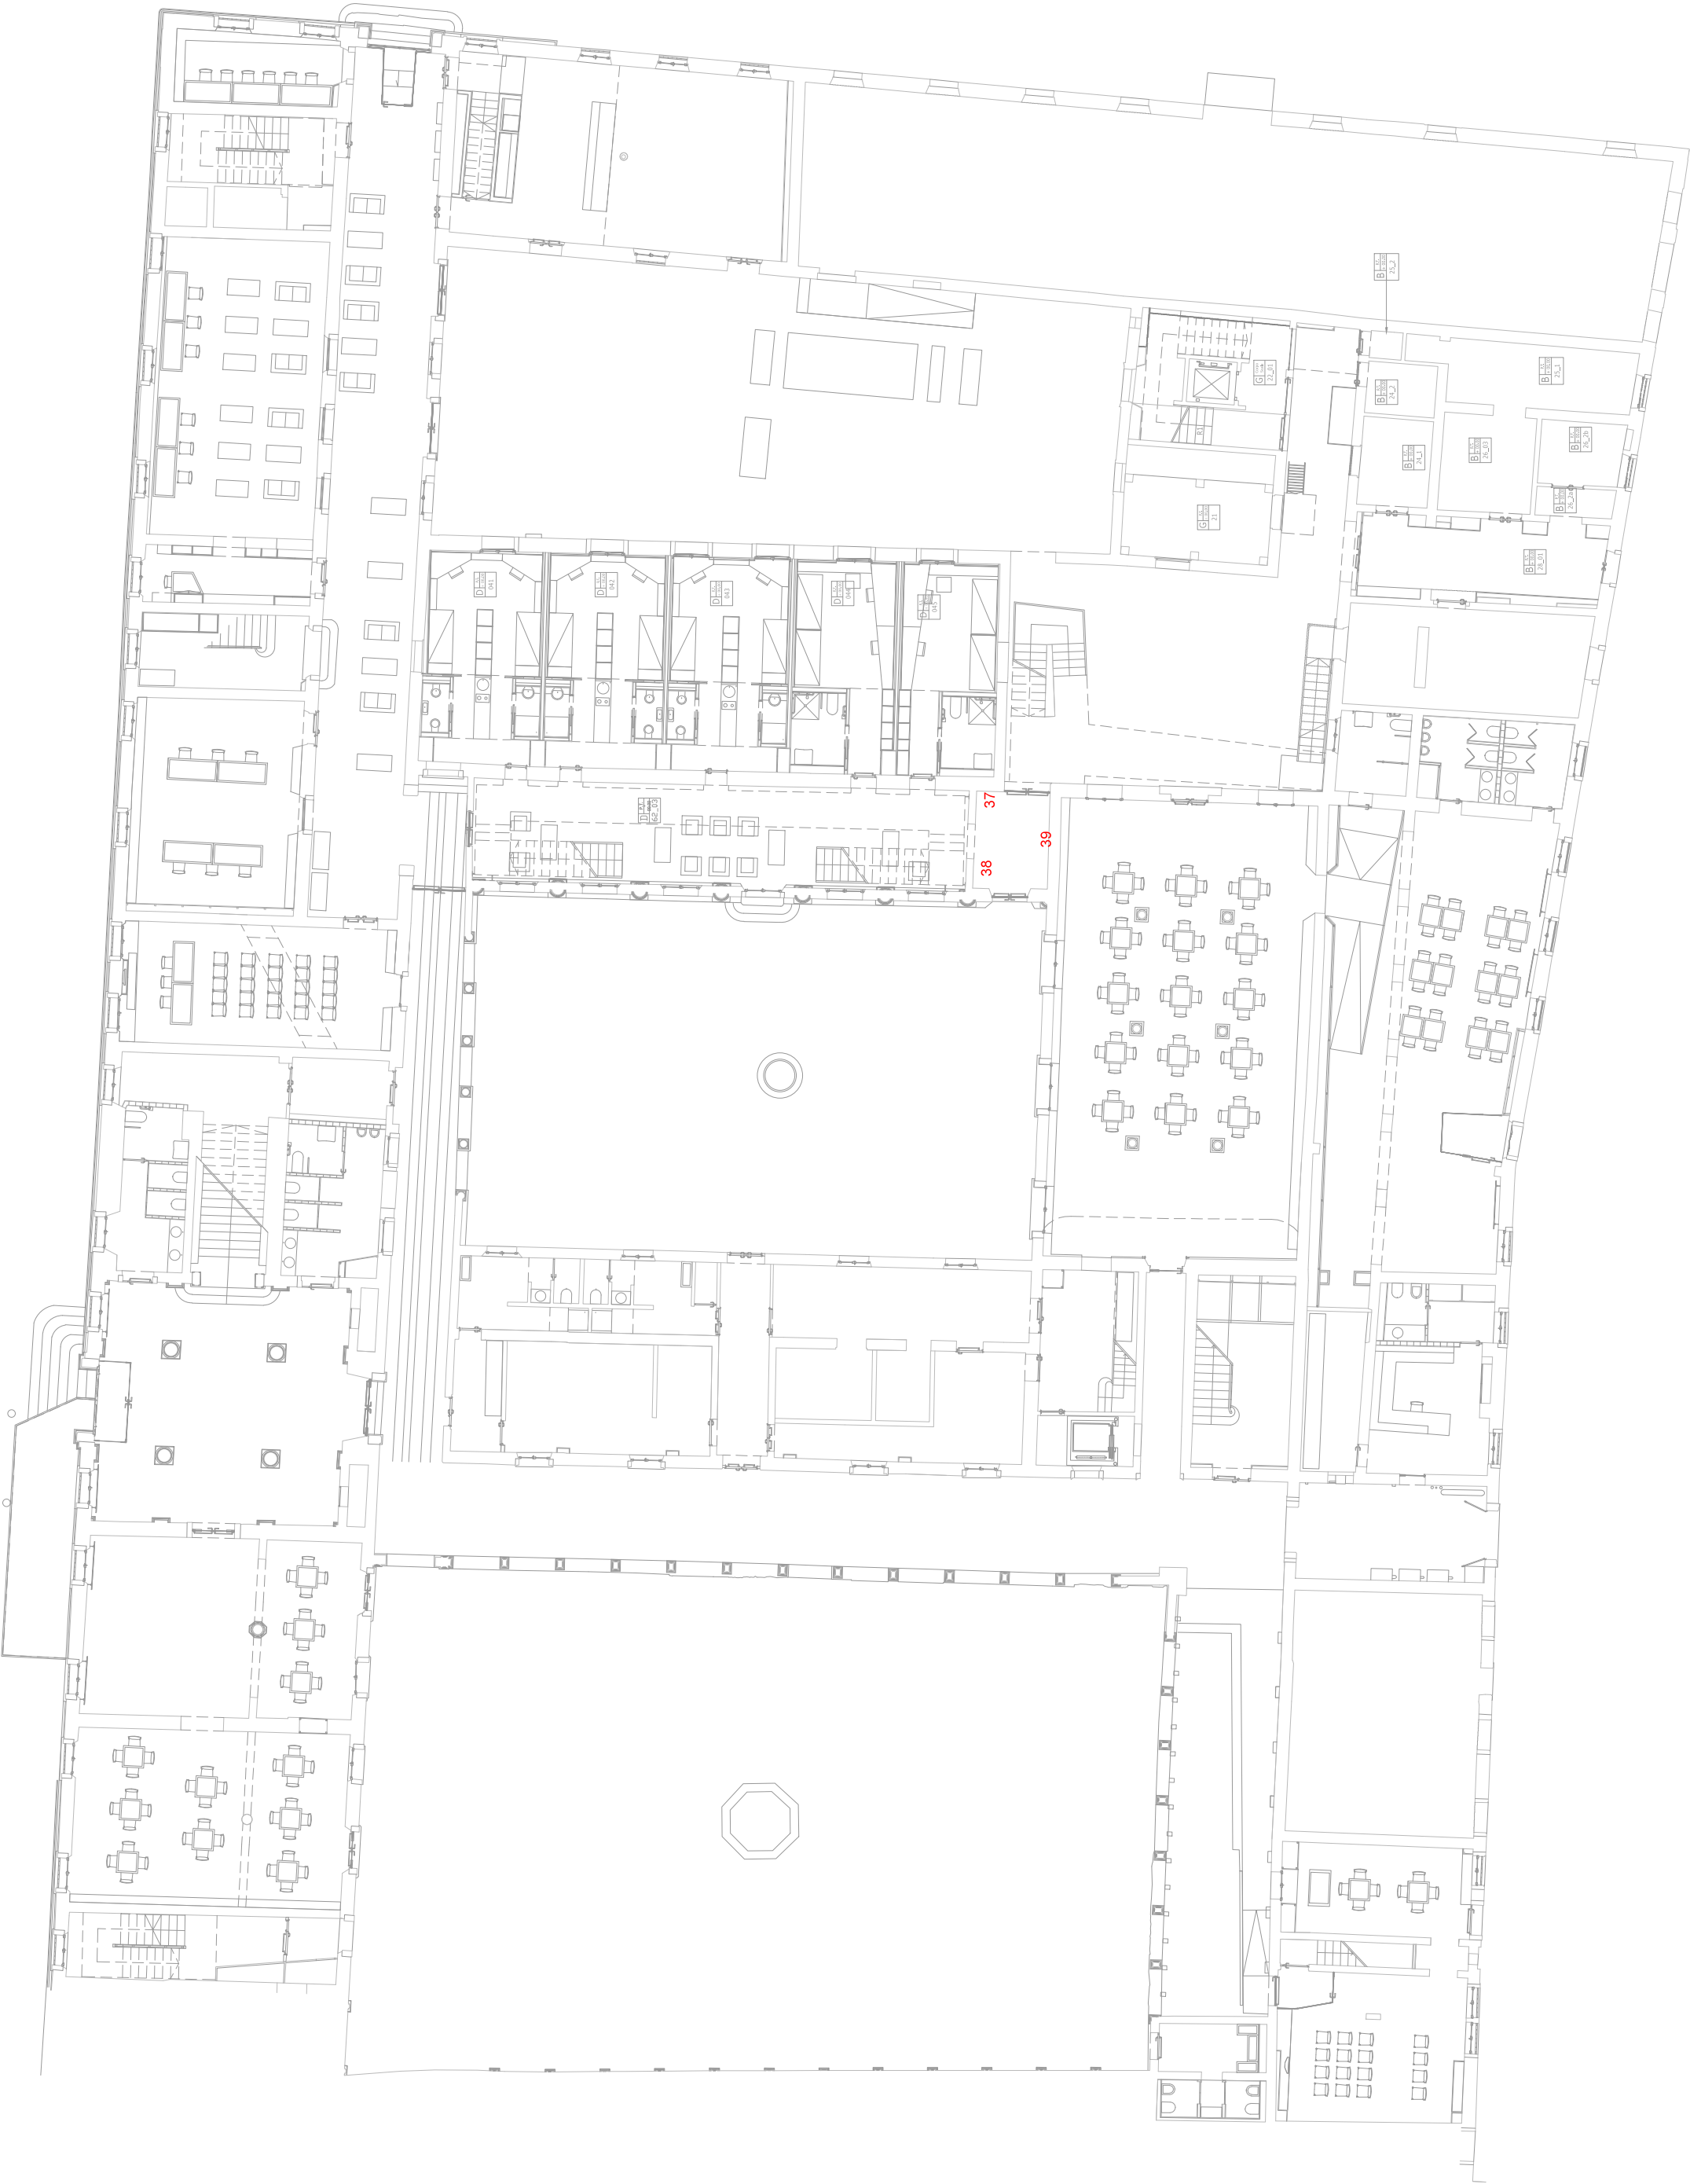



39



38



37

ABACO FINITURE - fascicolo consolidamenti - superfici d'intervento





42



45



41



44



40



43



47



46

PROGETTO ESECUTIVO
ABACO ALLESTIMENTI INTERNI


- planimetria di sintesi
- schede tipi di arredi

note:
-misure da verificare in cantiere


ABACO ALLESTIMENTI INTERNI - planimetria di sintesi




ABACO ALLESTIMENTI INTERNI - planimetria di sintesi

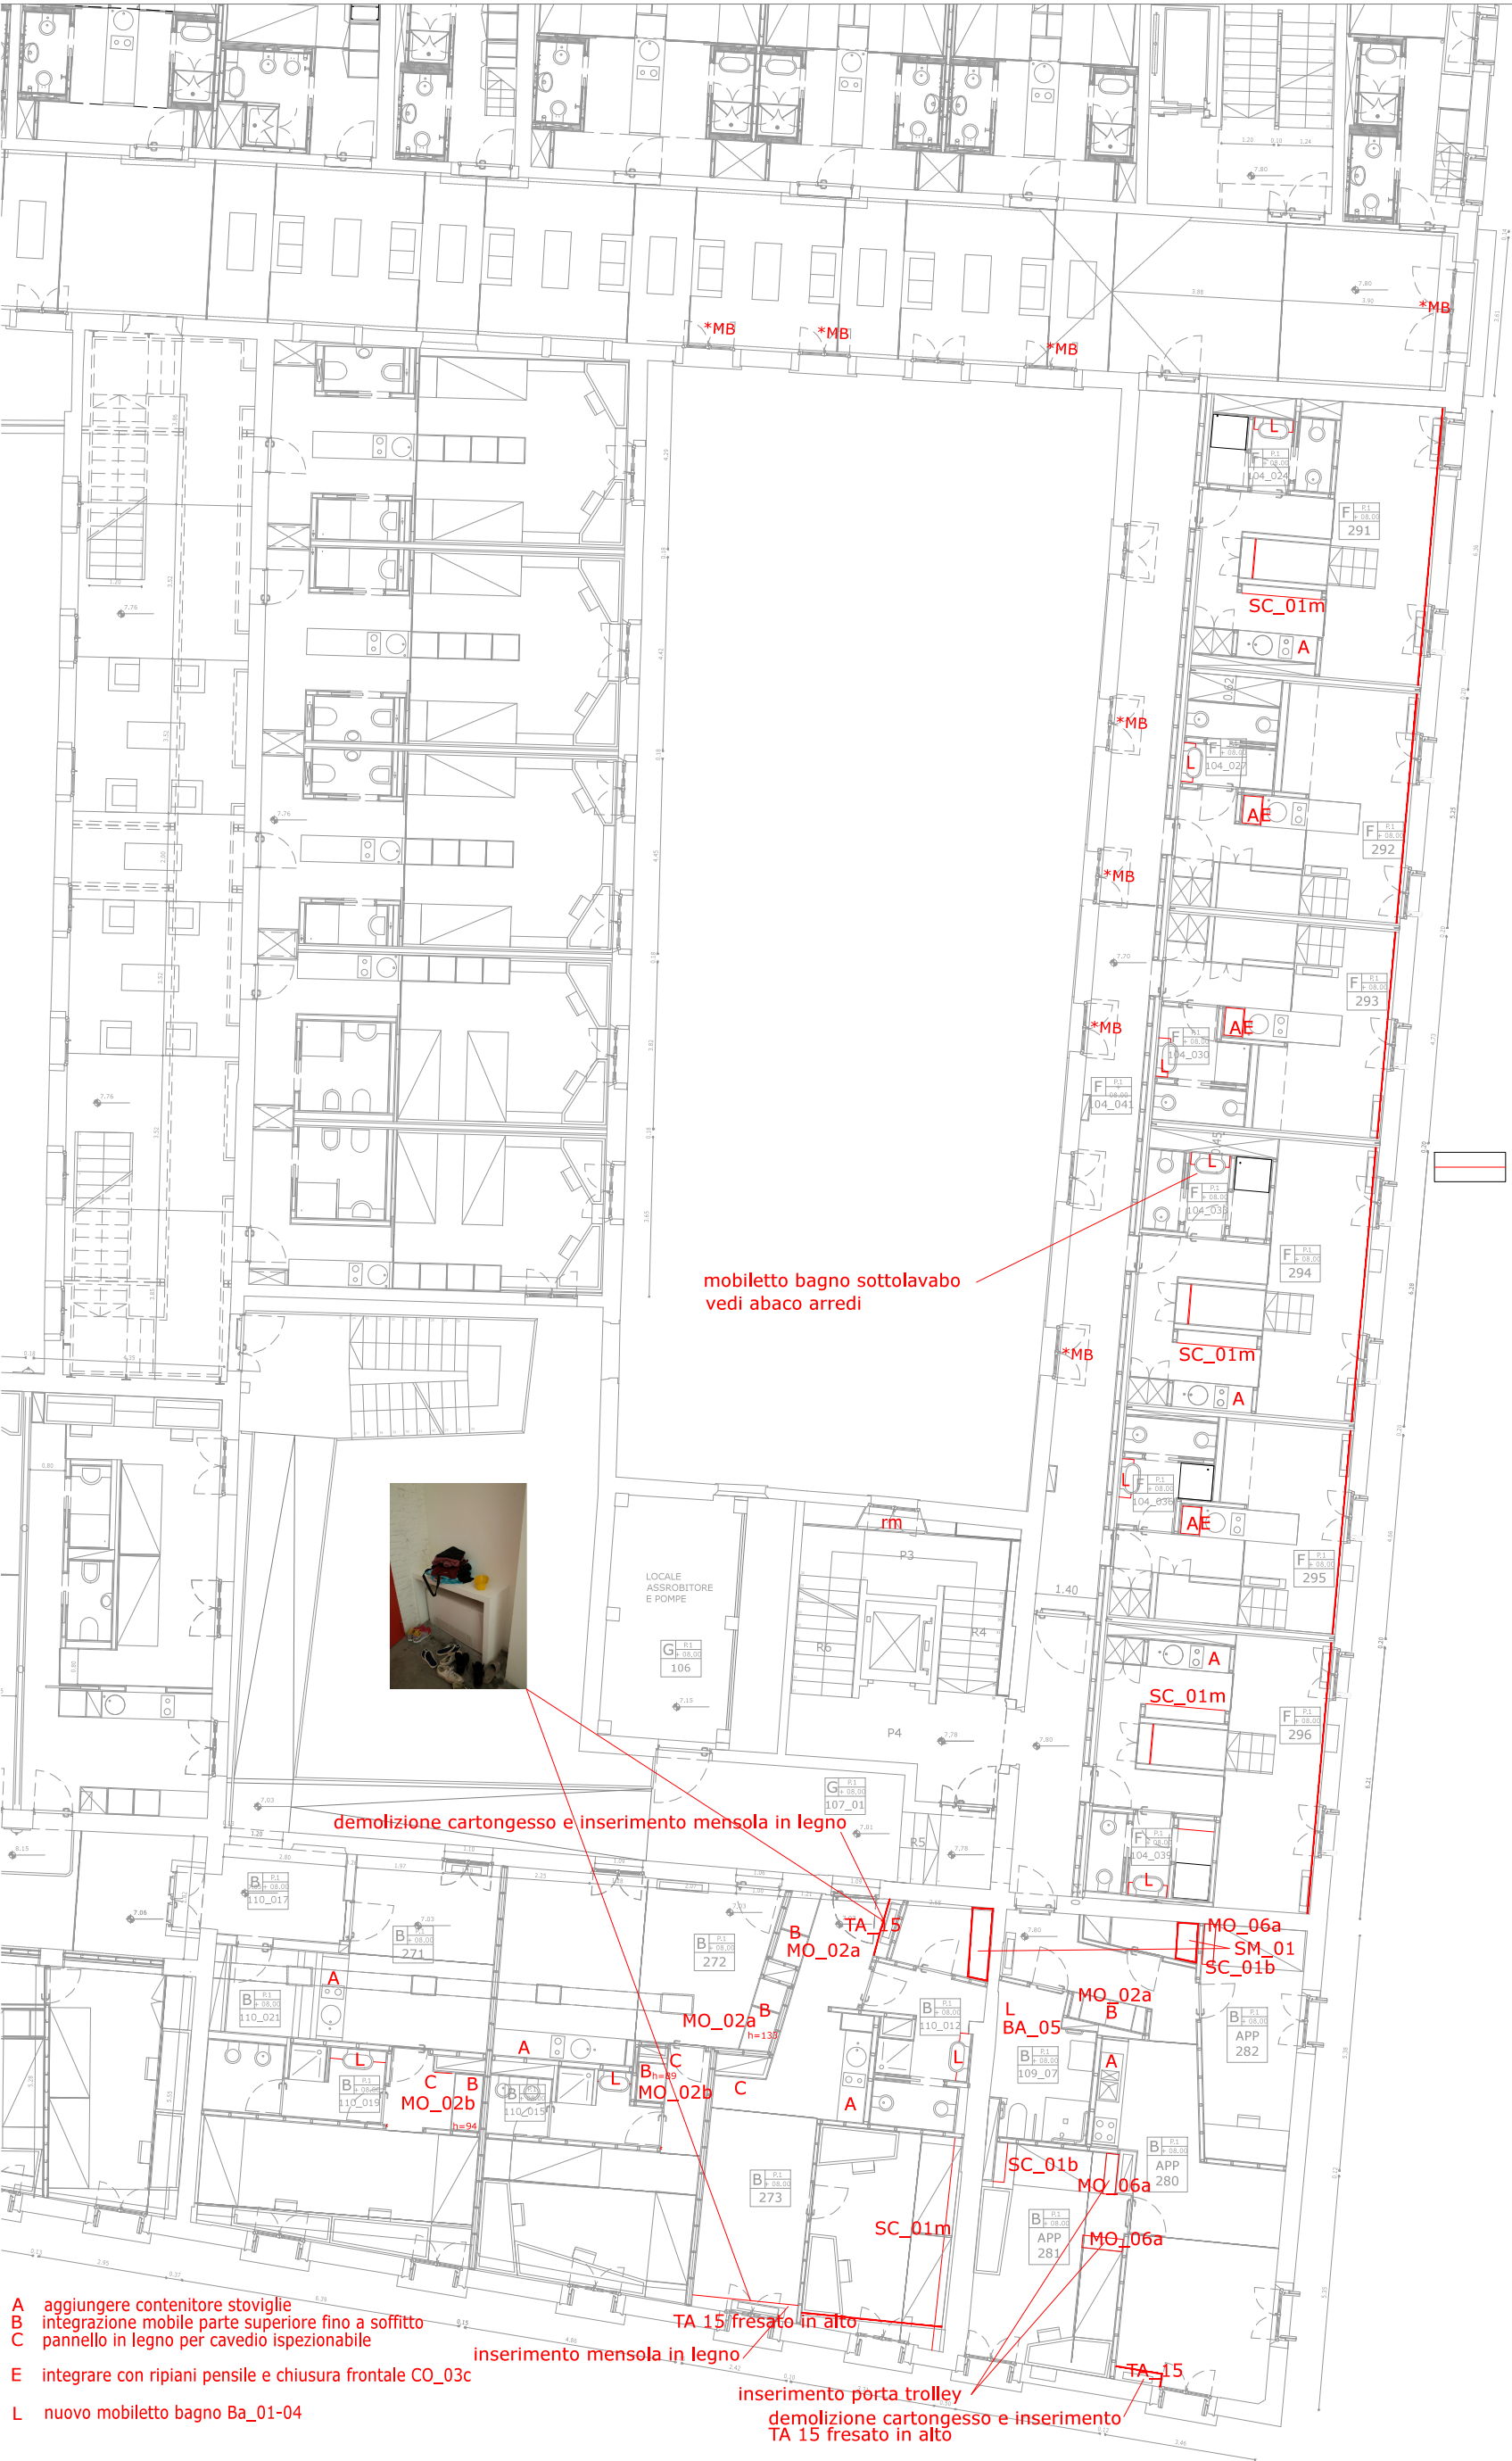

allestimenti interni

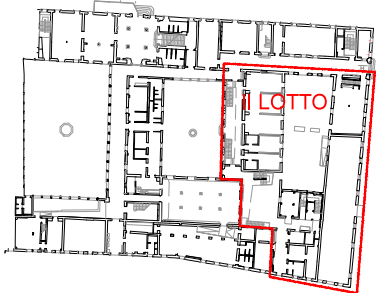

ABACO ALLESTIMENTI INTERNI - planimetria di sintesi

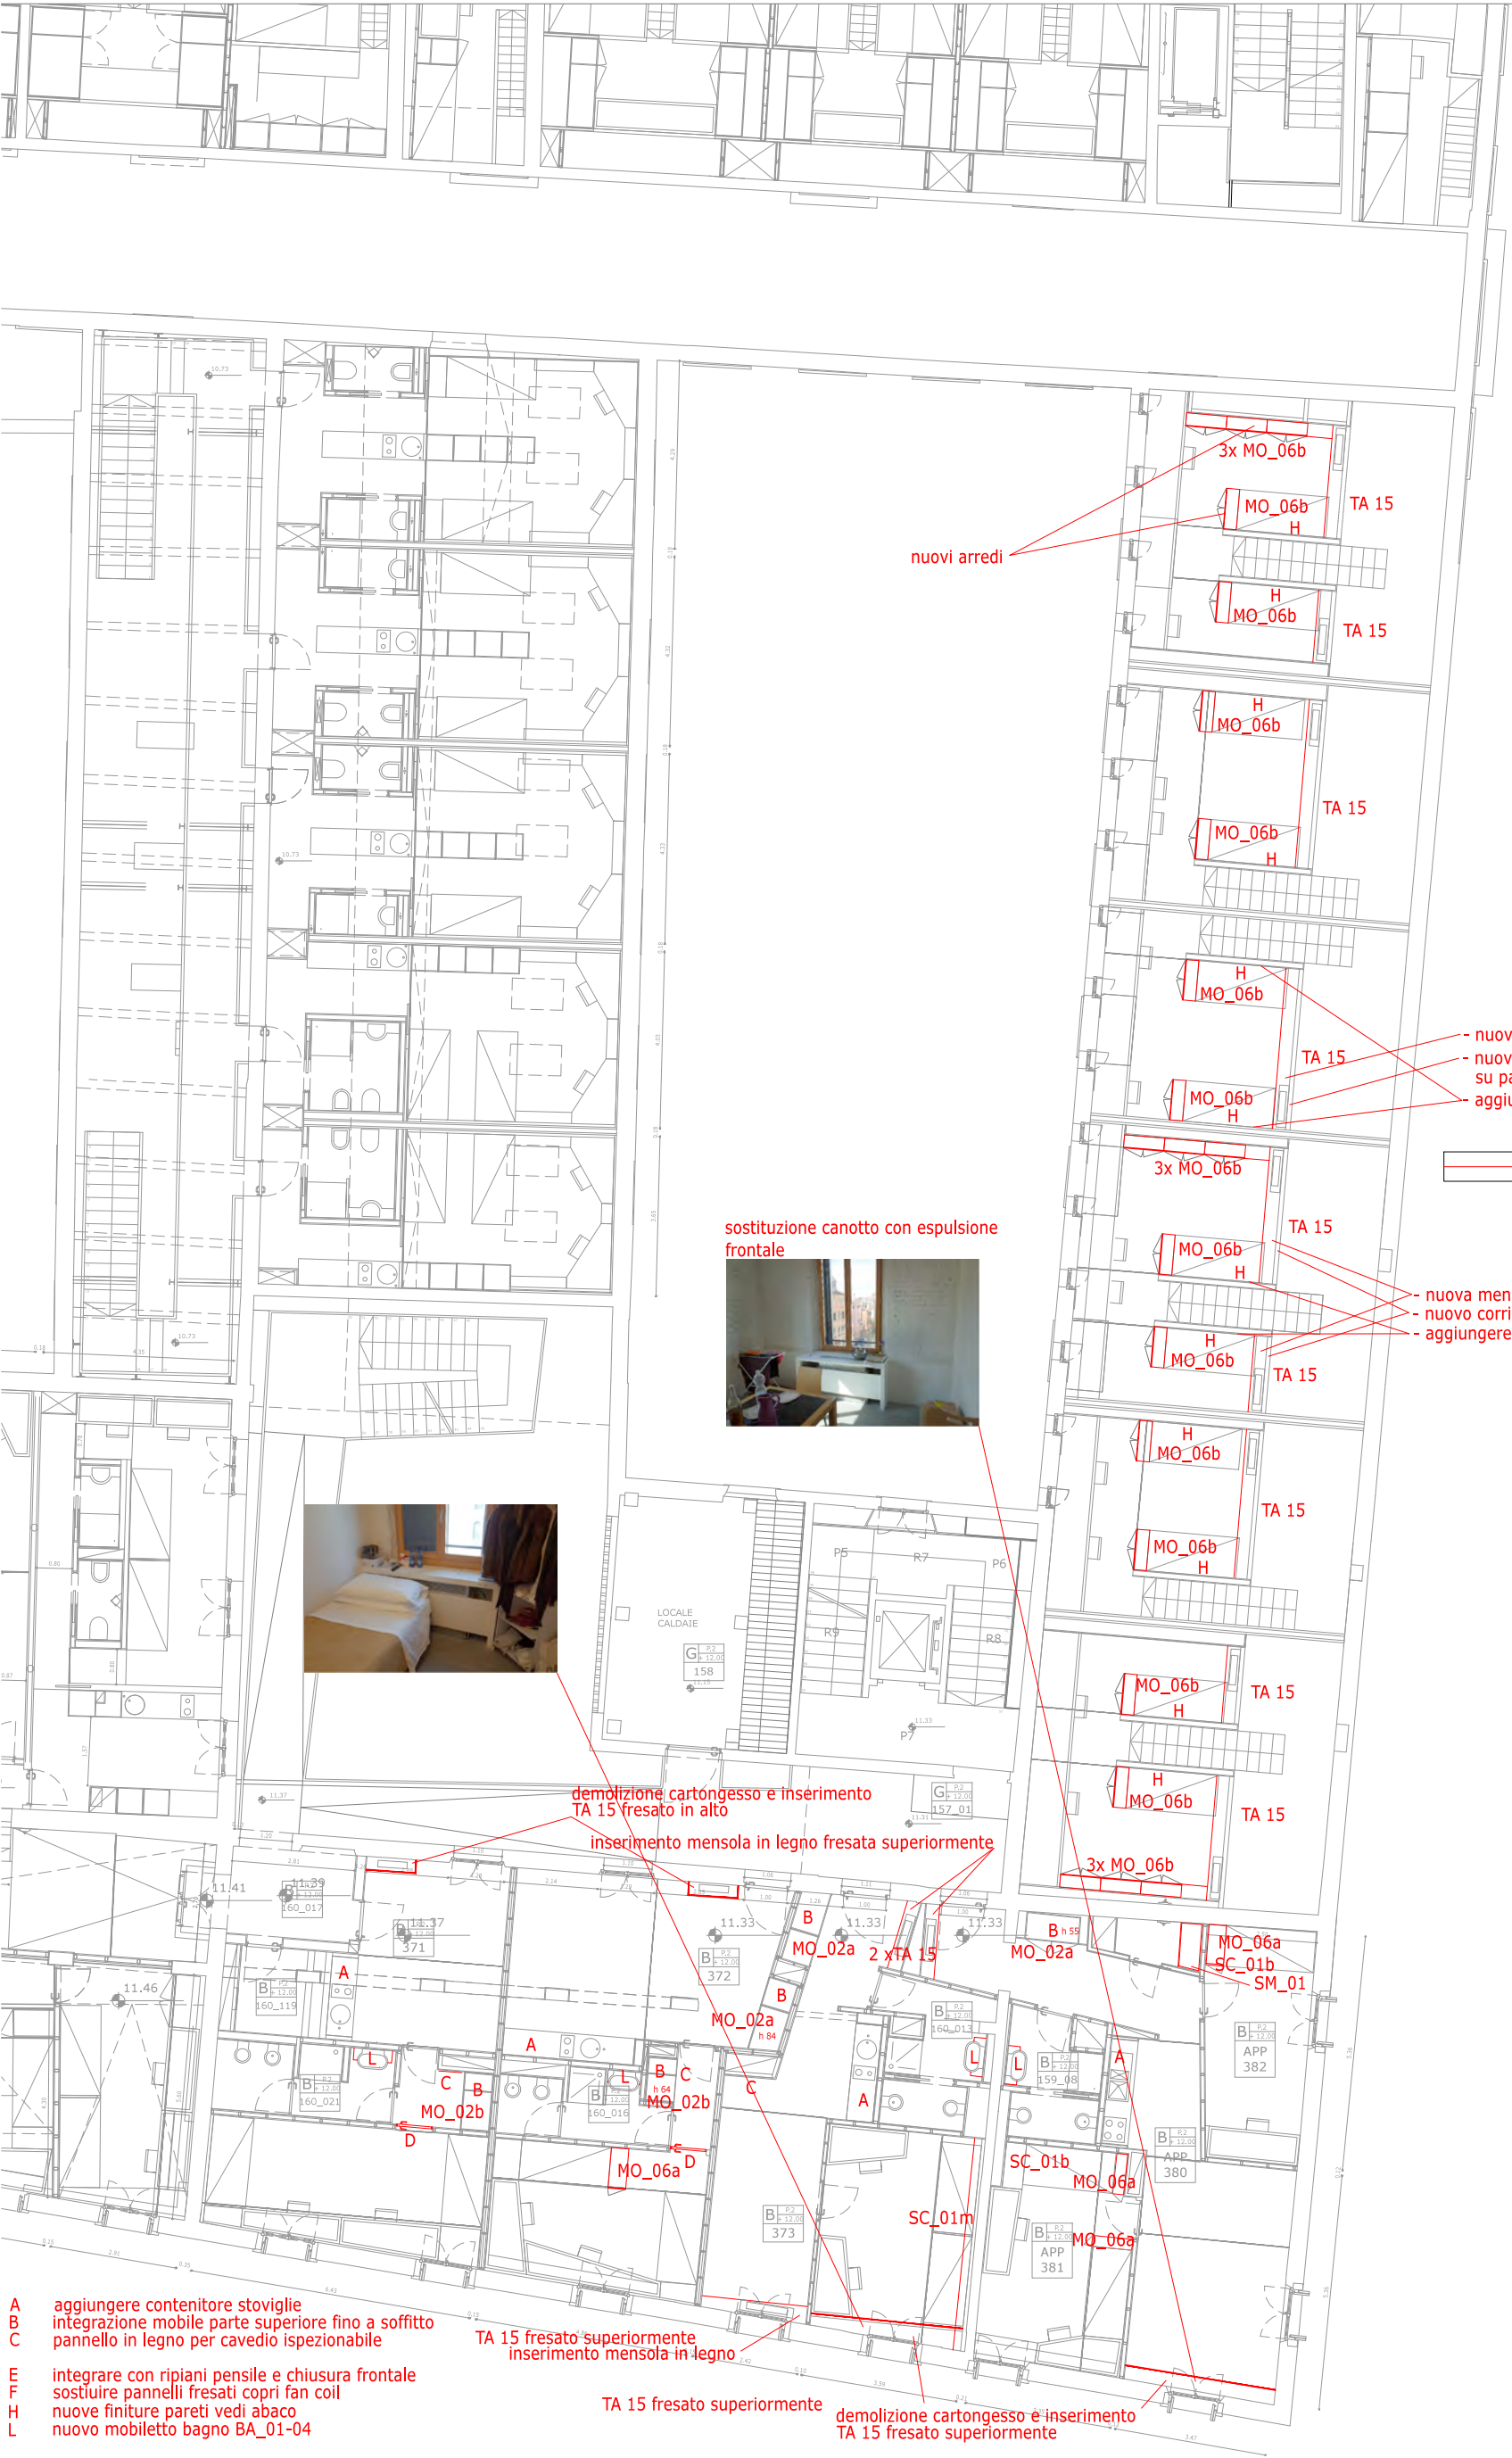

sostituzione canotto con espulsione frontale



allestimenti interni

- nuova mensola in legno
- nuovo corrimano in legno su parapetto in cartongesso
- aggiungere boiserie in legno

- nuova mensola in legno
- nuovo corrimano in legno
- aggiungere boiserie in legno


- A aggiungere contenitore stoviglie
- B integrazione mobile parte superiore fino a soffitto
- C pannello in legno per cavedio ispezionabile
- E integrare con ripiani pensile e chiusura frontale
- F sostituire pannelli fresati copri fan coil
- H nuove finiture pareti vedi abaco
- L nuovo mobiletto bagno BA_01-04

TA 15 fresato superiormente
inserimento mensola in legno

TA 15 fresato superiormente

demolizione cartongesso e inserimento
TA 15 fresato superiormente

0 3 5m

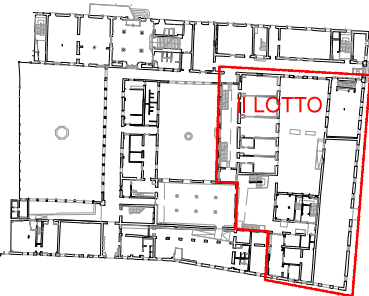



ABACO ALLESTIMENTI INTERNI - planimetria di sintesi




aggiunta bastone appendi abiti

allestimenti interni

- A aggiungere contenitore stoviglie
- E integrare con ripiani pensili e chiusura frontale CO_03C
- L nuovo mobiletto bagno

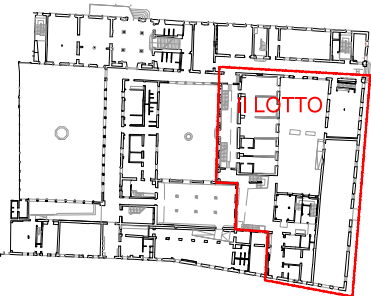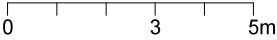


A horizontal number line with arrows at both ends. It has major tick marks labeled 0, 3, and 5m. There are also minor tick marks at 1m intervals, specifically at 1m, 2m, 4m, and 5m.

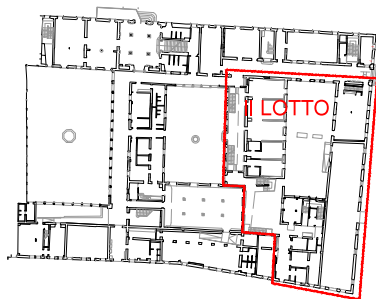


ABACO ALLESTIMENTI INTERNI - planimetria di sintesi

CORPO C +2.00

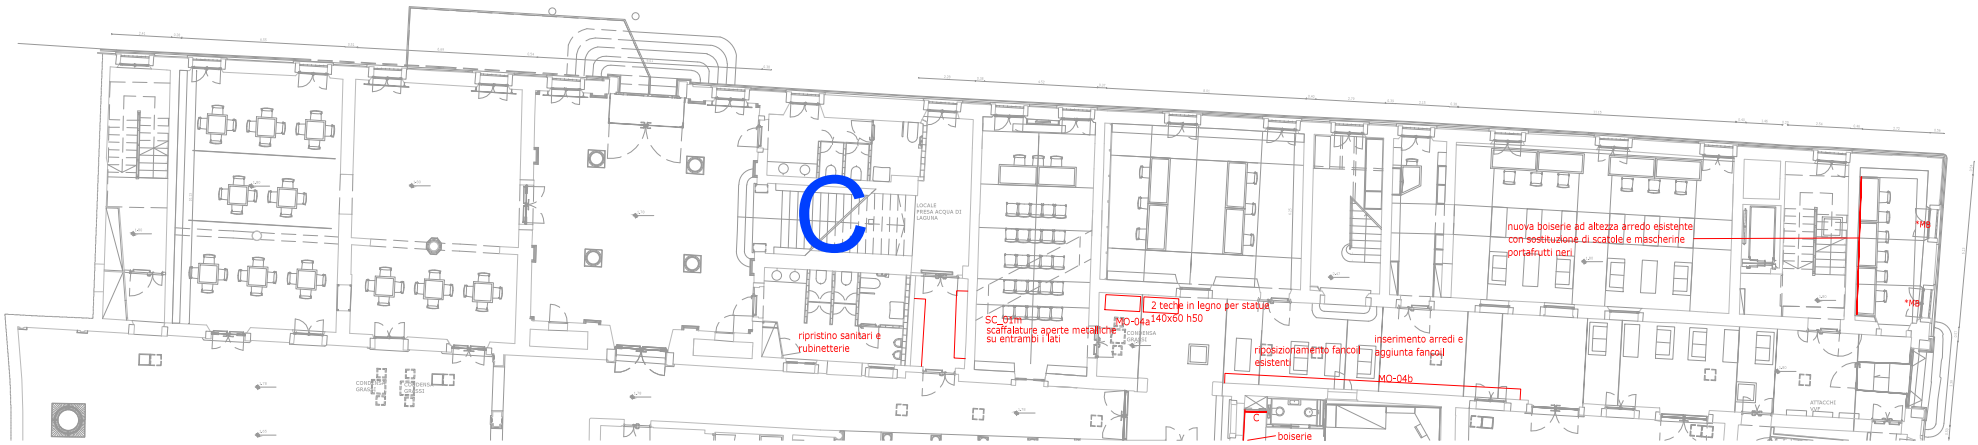

allestimenti interni

CORPI DI FABBRICA

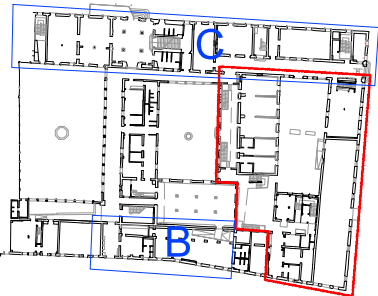

ABACO ALLESTIMENTI INTERNI - tabella sintesi arredi

funzioni MIUR		AF4.6	AF3.6	AF3.5	AF3.2	AF2.1	AF1.5	AF1.1				
codice abaco	elemento d'arredo	Ingrsso portineria	Locale tecnico	palestra	sala musica	sala studio	soggiorno collettivo	camere albergo	Nuclei integrati	Minialloggi	spazi comuni	totale
tavolo												
TA_13	tavolo soppalco					7						7
TA_15	top e frontalino fan coil								5	28		33
mobile												
MO_01a	armadio					7			4	1		12
MO_01b	armadio					1						1
MO_02a	armadio modulo								3	4		7
MO_02b	armadio modulo							3		4		7
MO_04b	mobile fan coil - cestino					1						1
MO_06a	porta trolley							4	11	2		17
MO_06b	porta trolley									42		42
MO_15	armadio			1								1
MO_10	armadio acciaio porcellanato										16	16
MO_14	mobile palestra			1								1
MO_13	armadio			3								3
MO_12	mobile bifacciale			1								1
MO_04a	teca in legno e vetro					2						2
SM_01	scaffalature metalliche		8						3	2		13
SC_01a	scaffalatura							2				2
SC_01b	scaffalatura								6			6
SC_01m	mensola								3	11		14
bagno												
BA_01	piano di appoggio modulo a							3	10	18		31
BA_04	mobile sotto lavandino											
BA_05	modulo d							3	5	18		26
	mobile bagno accessibile								3			3
cucinotto												
CO_03a	pannelli fresati fancoil							12				12
CO_03b	chiusura scolapiatti							8				8
CO_03c	chiusura scolapiatti									6		6
CO_08-r	ripiani scomparto scolapiatti							6		12		18